



Reconstructie De Gronckelstraat en Dr. Nolensstraat

De Gronckelstraat

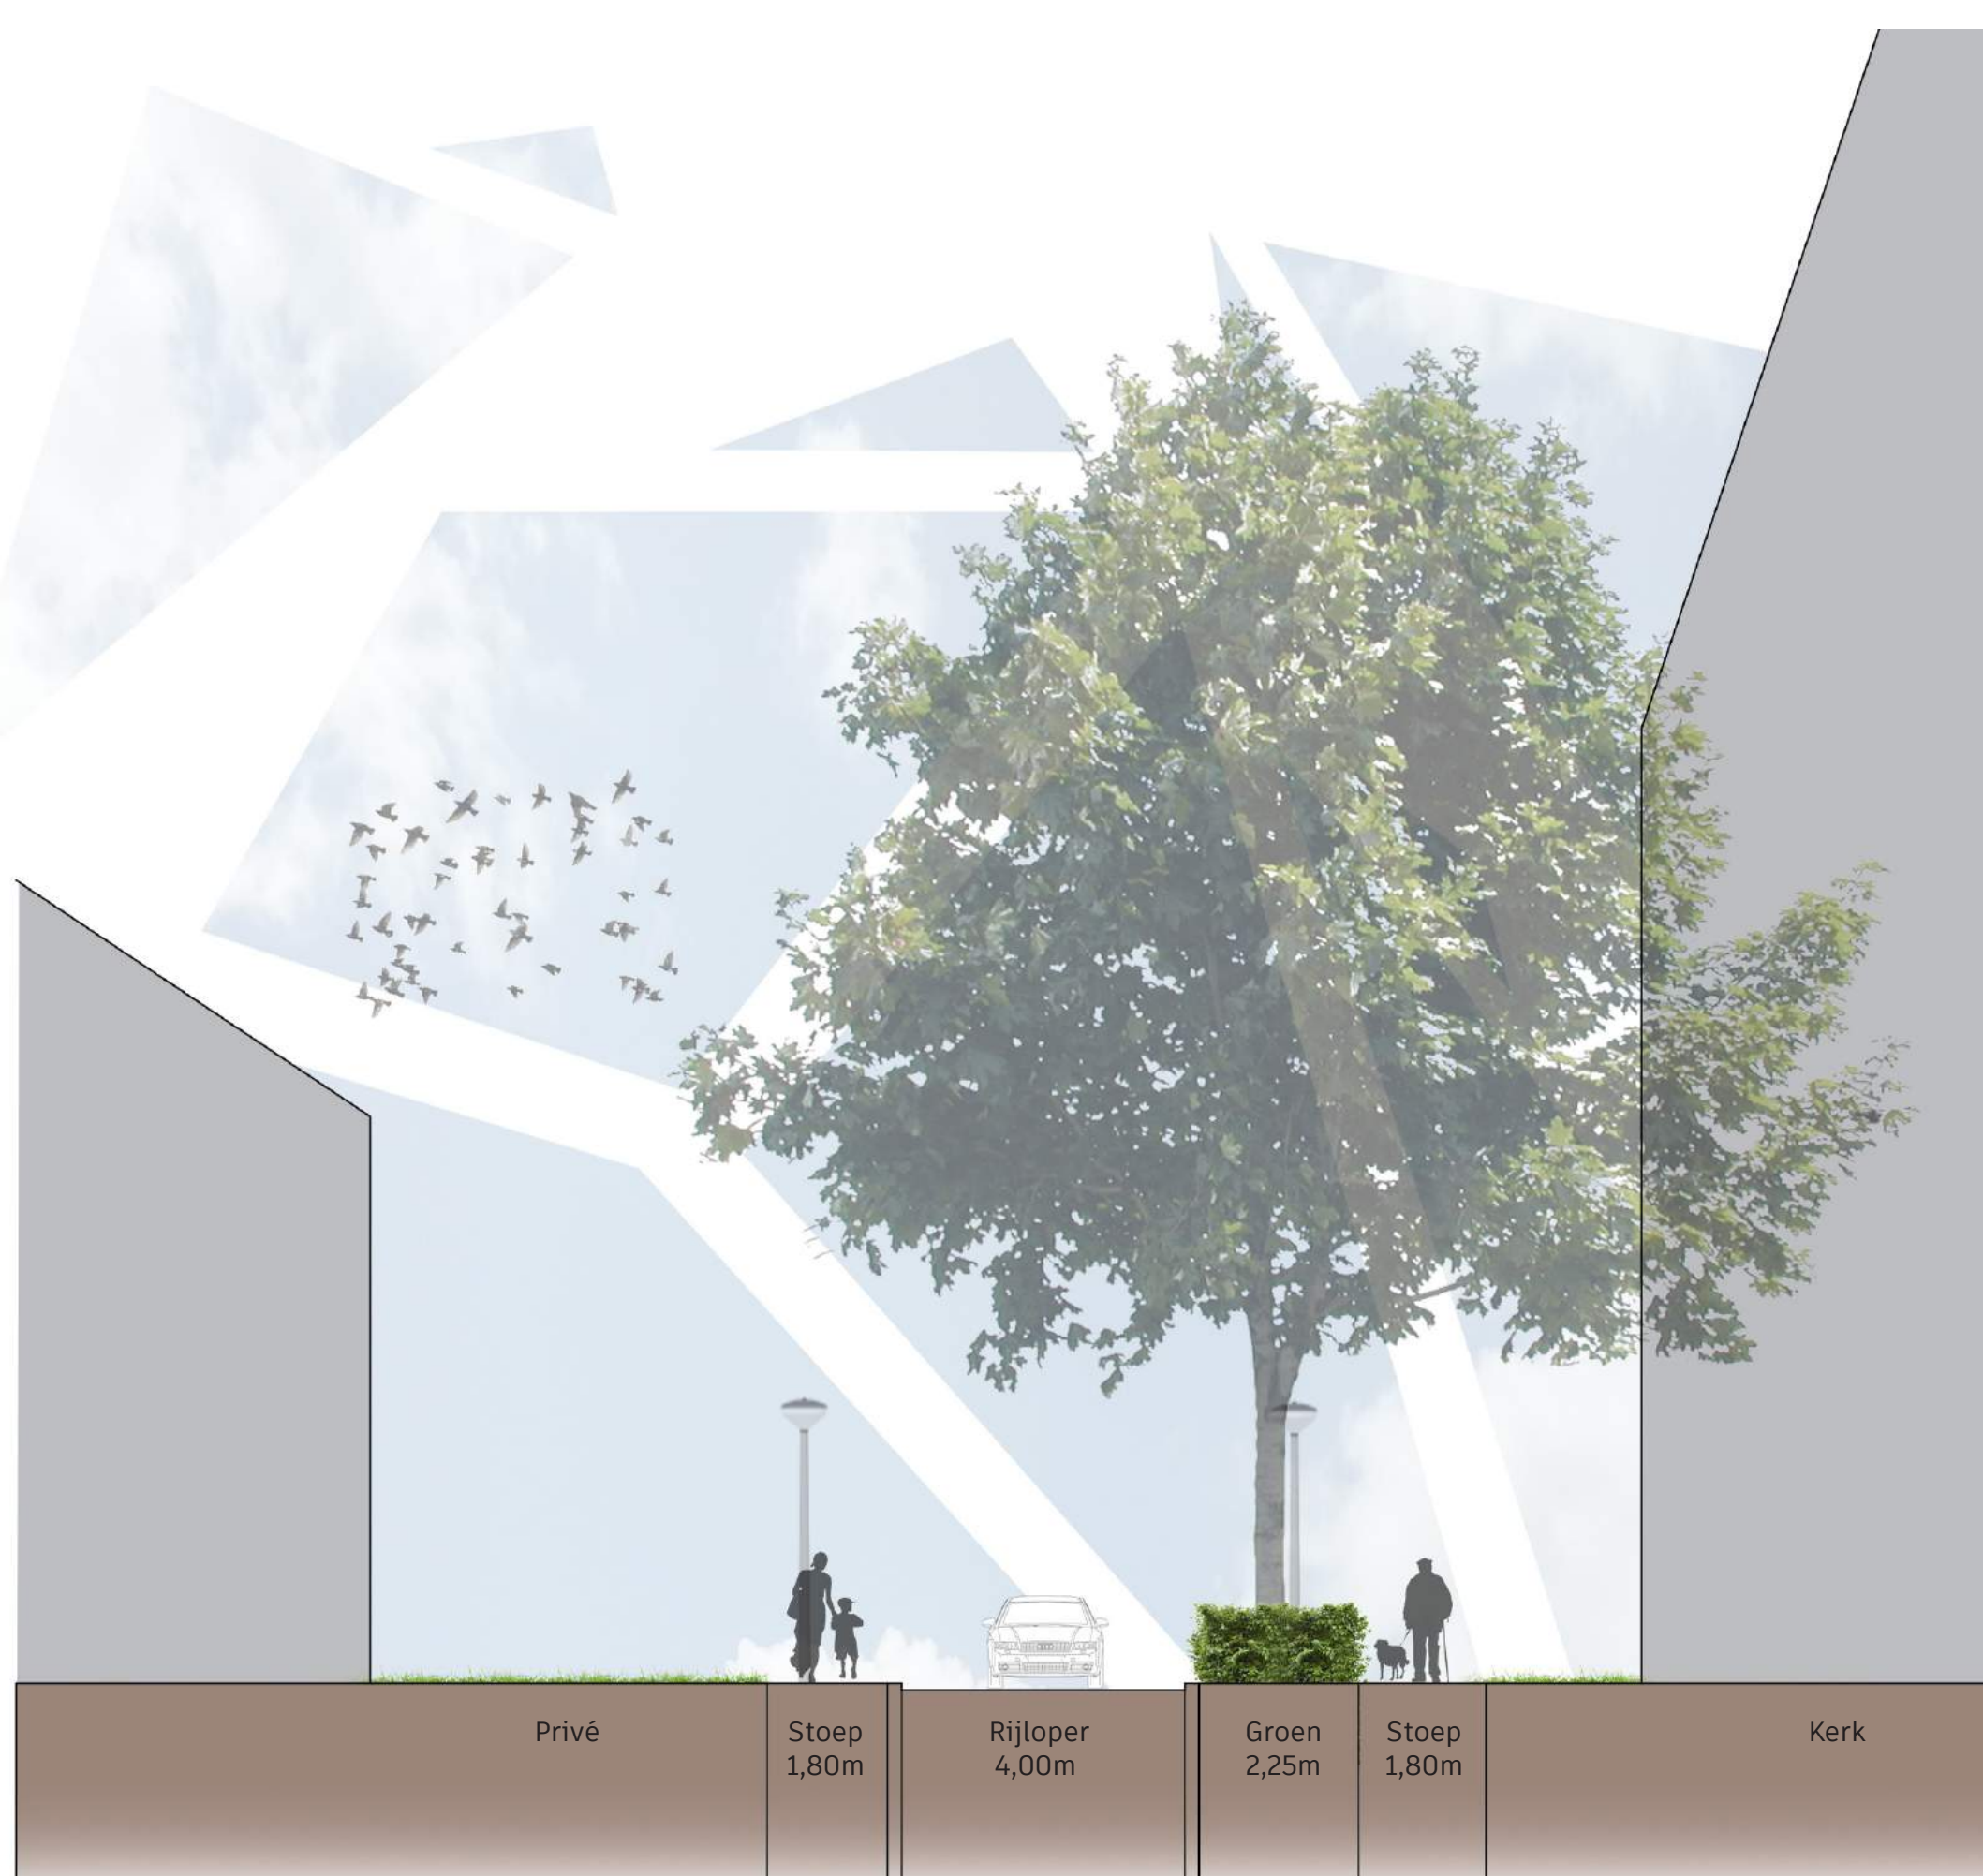

Profiel A-A' 1:100

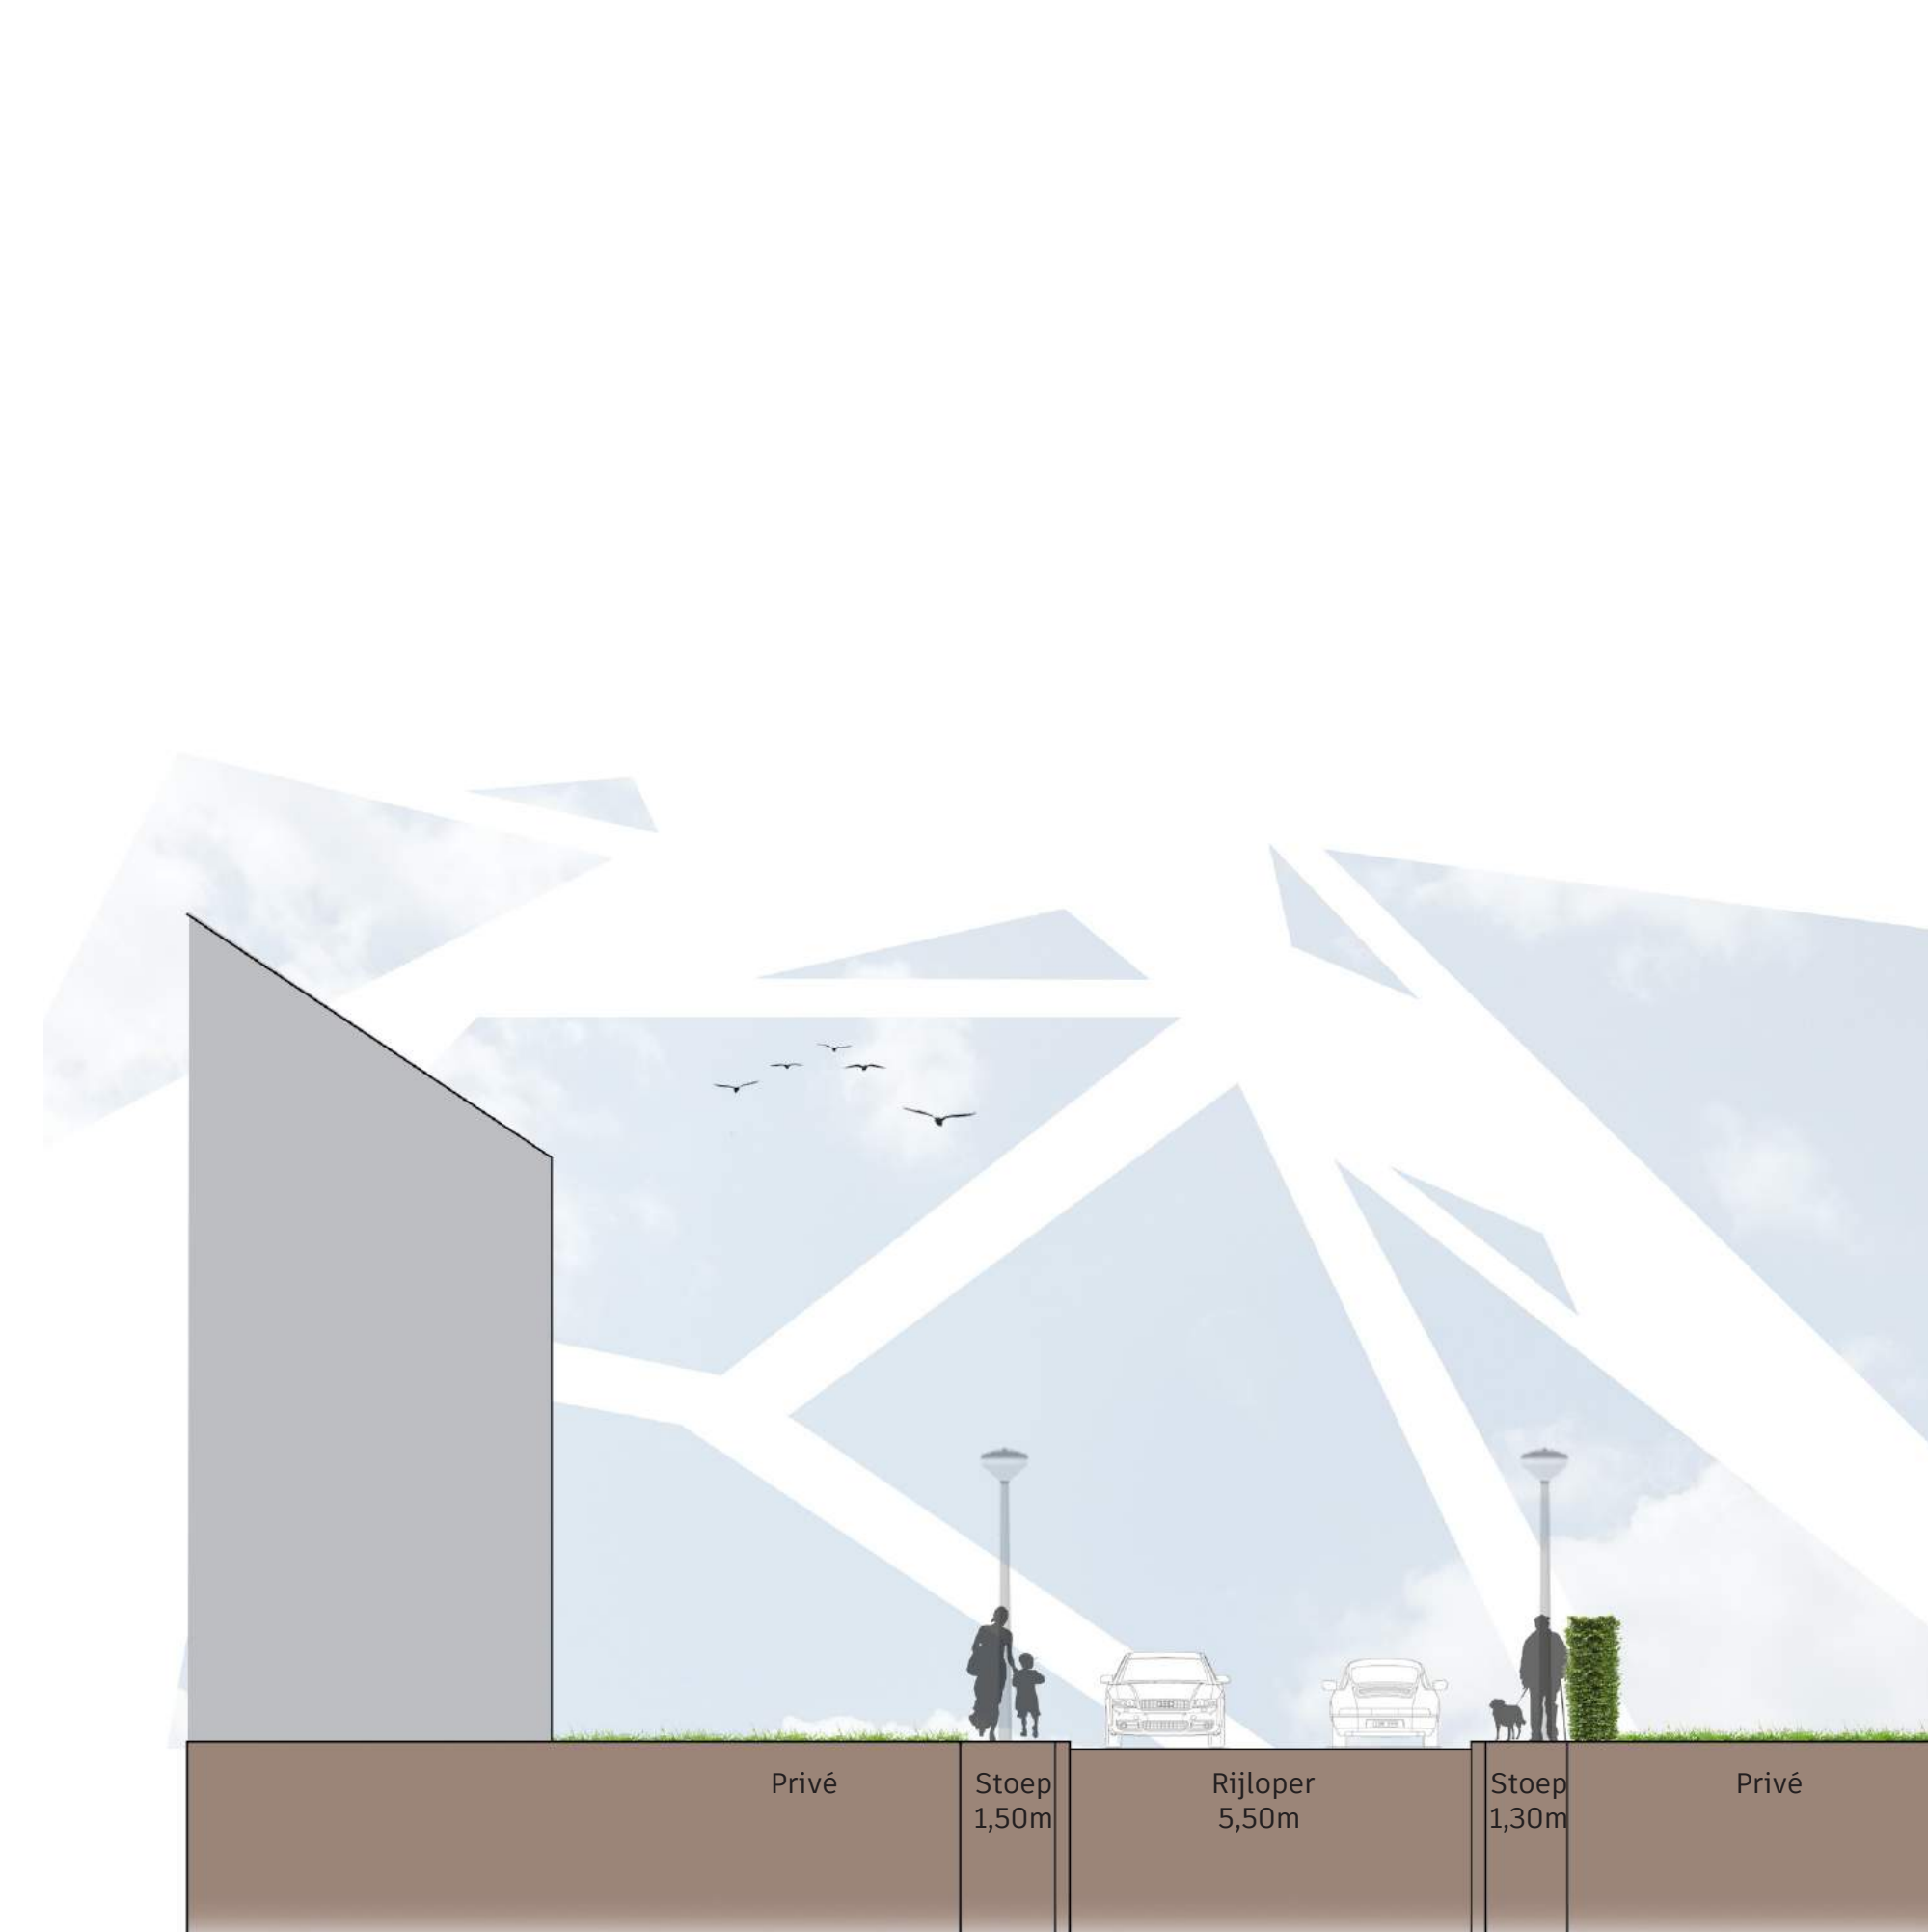

Profiel B-B' 1:100

Reconstructie De Gronckelstraat en Dr. Nolensstraat

De Gronckelstraat




Reconstructie De Gronckelstraat en Dr. Nolensstraat

De Gronckelstraat




Reconstructie De Gronckelstraat en Dr. Nolensstraat


Dr. Nolensstraat

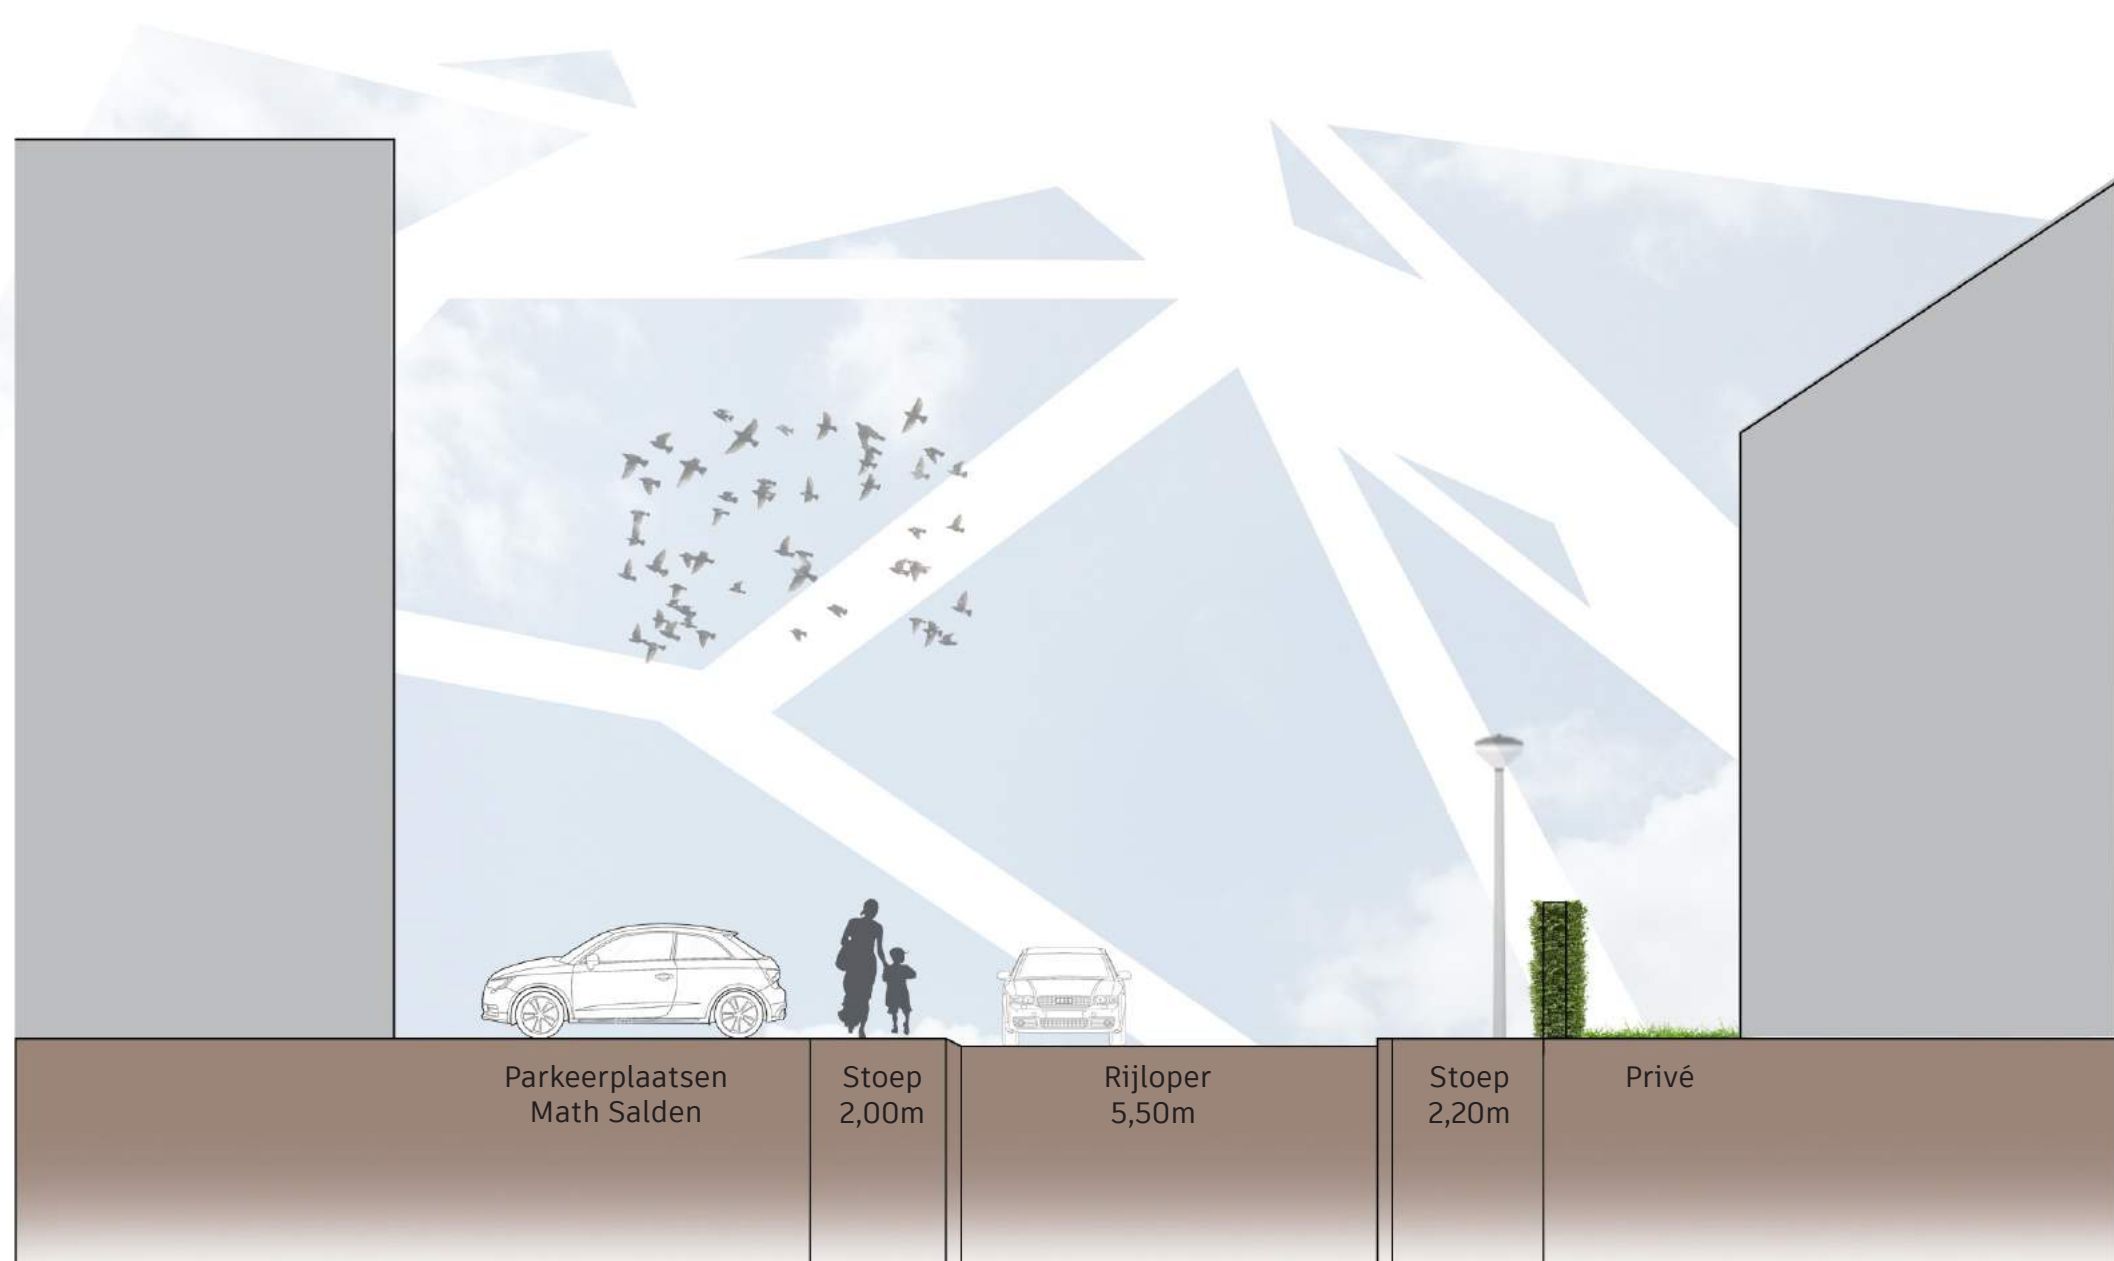

Profiel A-A' 1:100

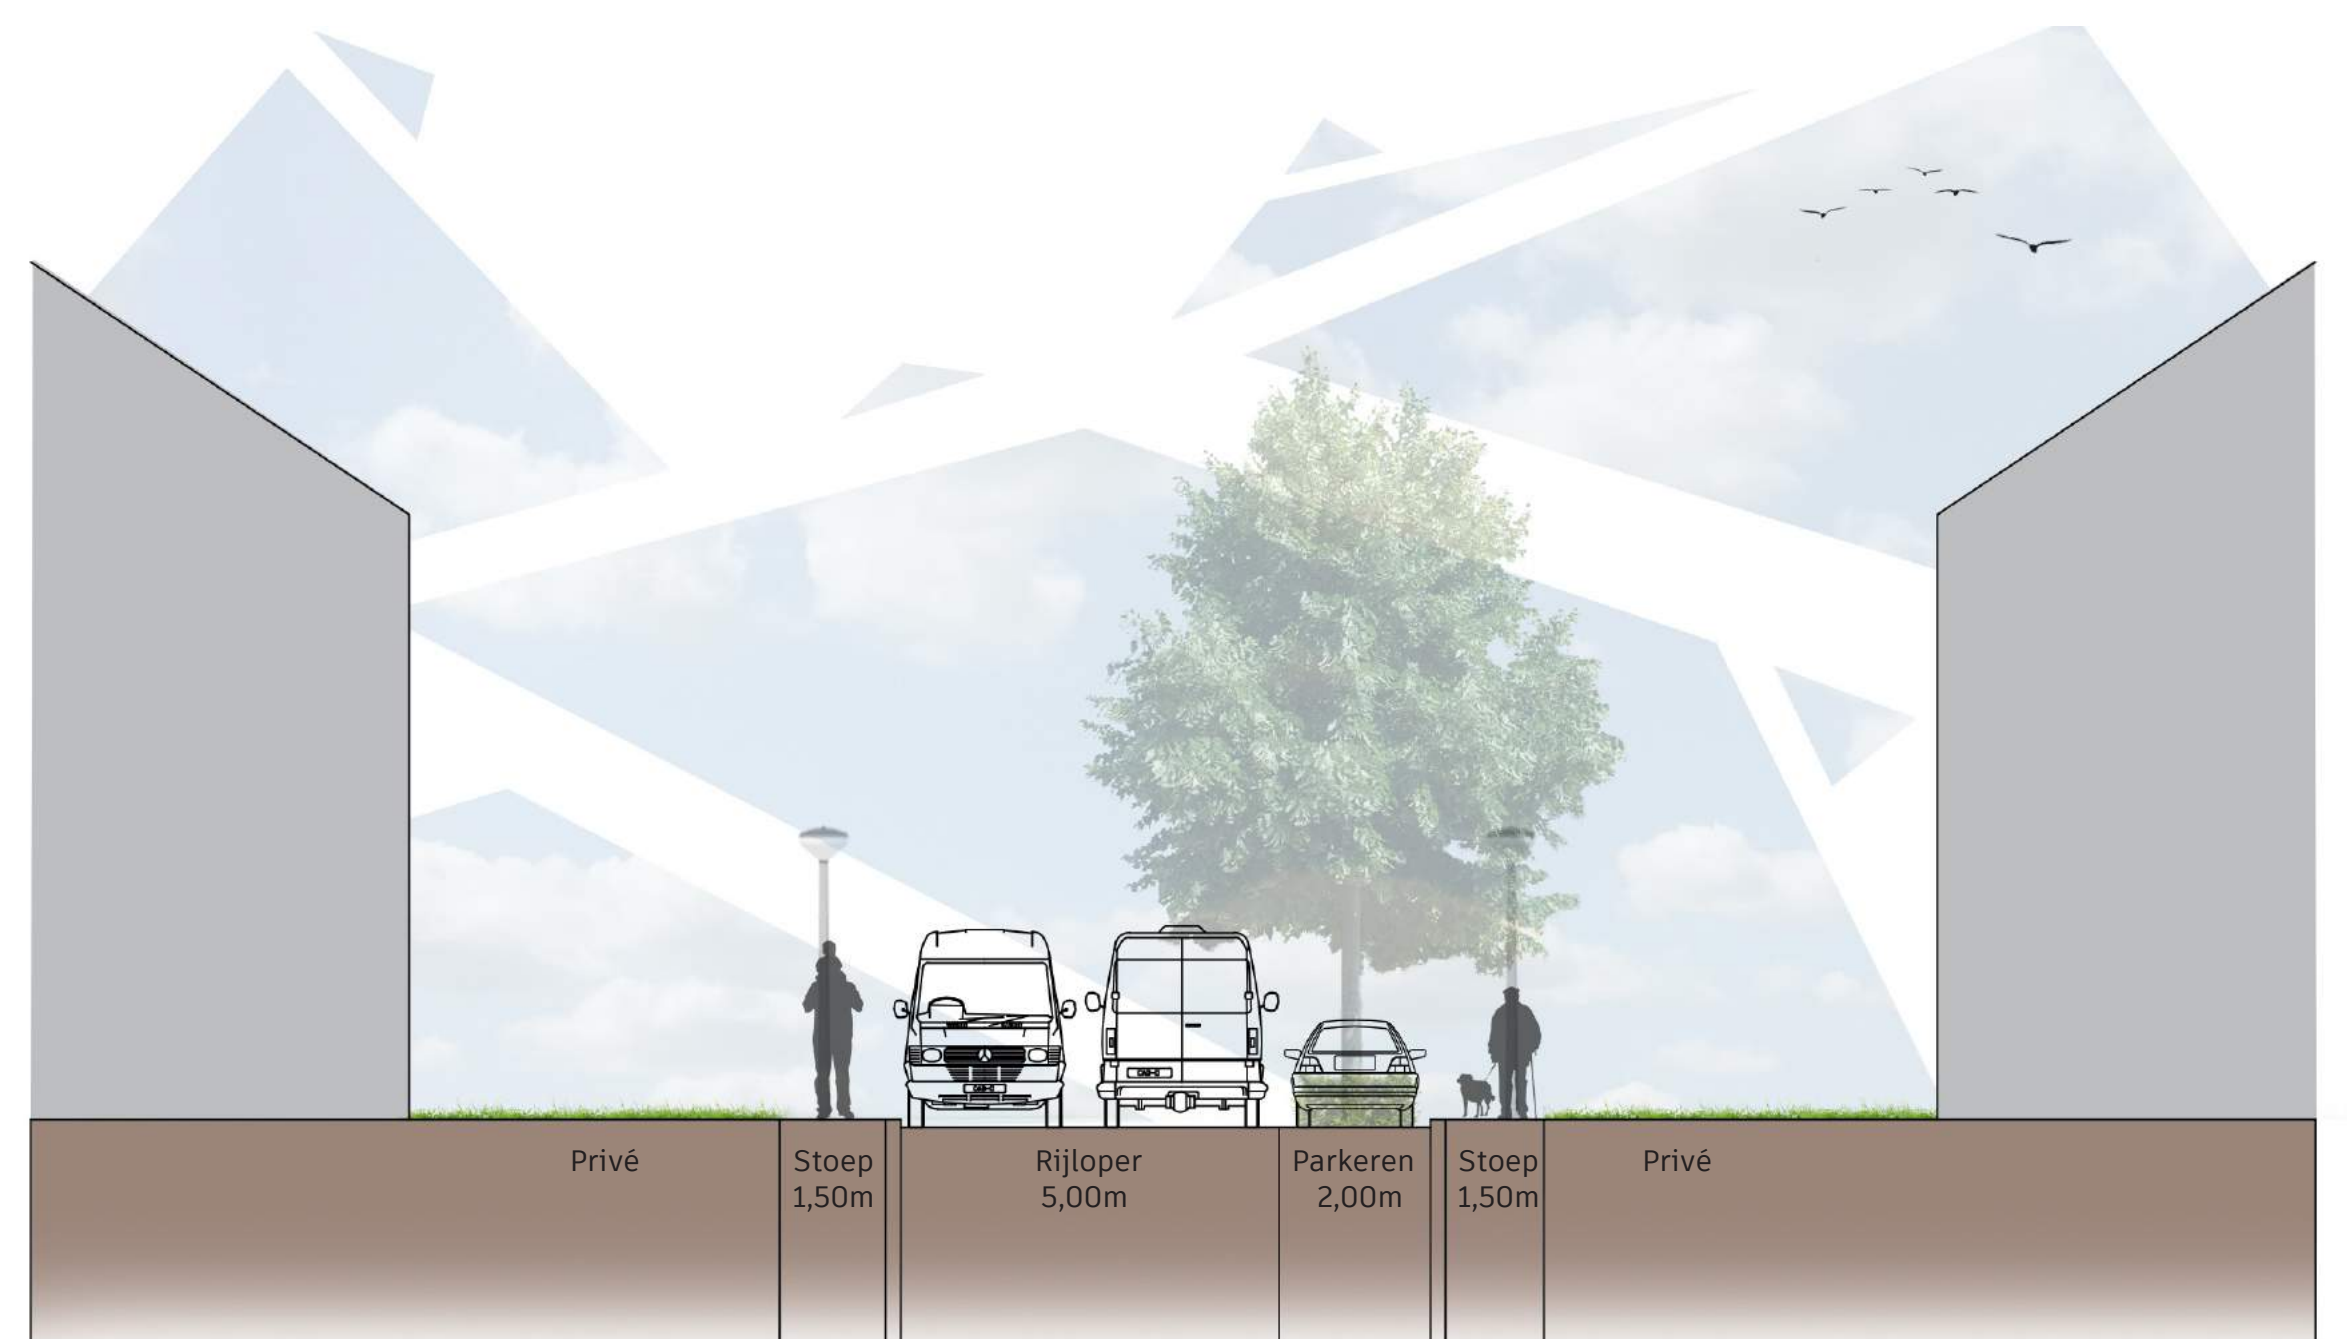

Profiel C-C' 1:100

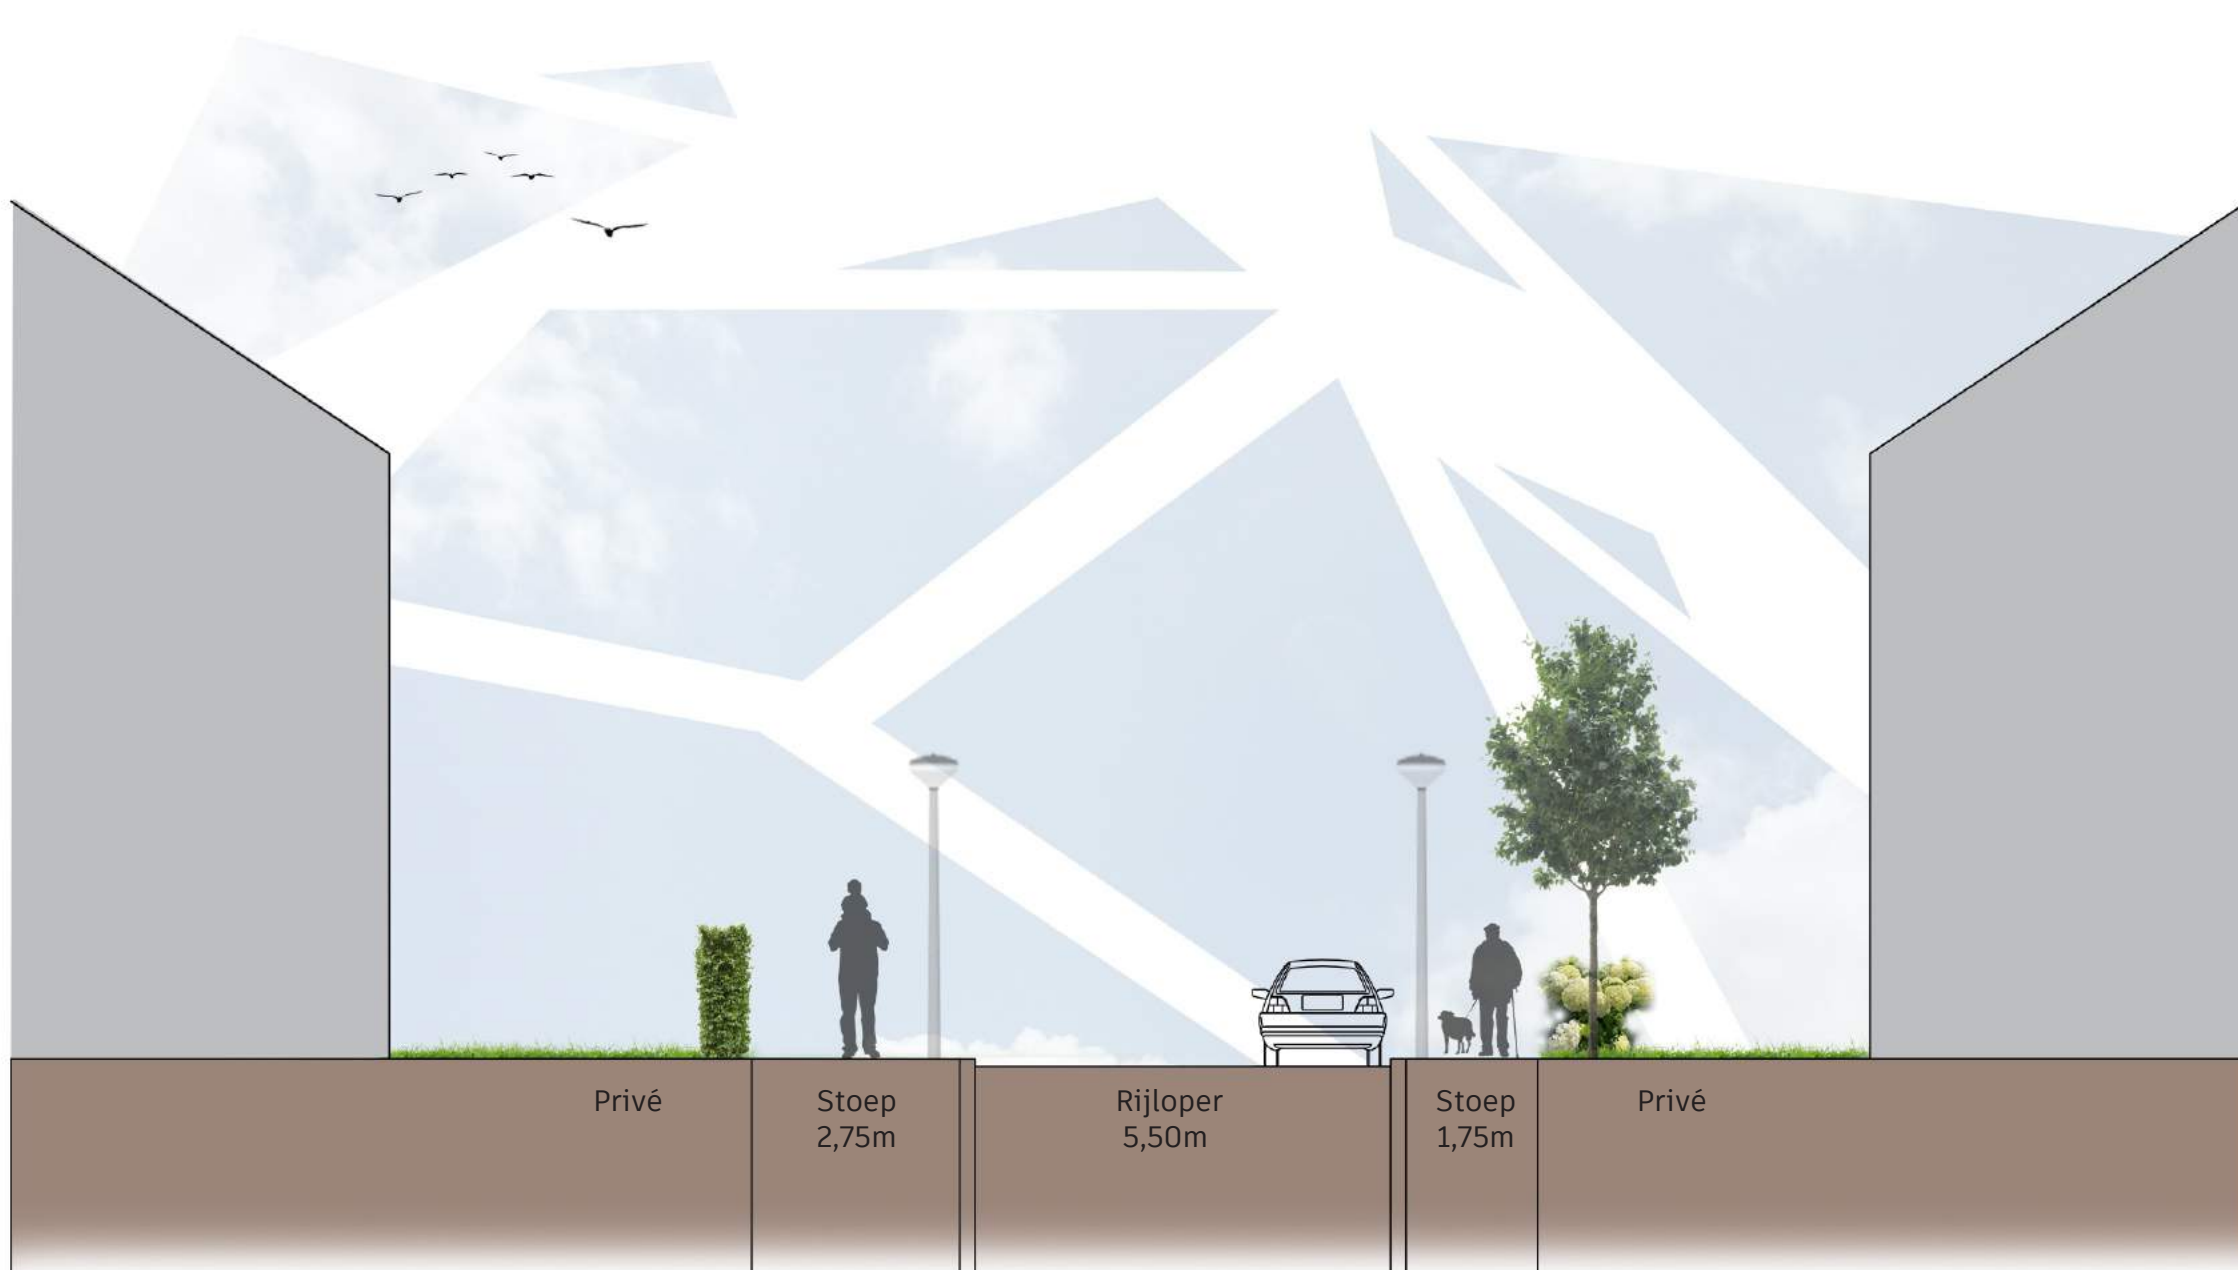

Profiel B-B' 1:100

Reconstructie De Gronckelstraat en Dr. Nolensstraat

Dr. Nolensstraat



Reconstructie De Gronckelstraat en Dr. Nolensstraat

Dr. Nolensstraat

