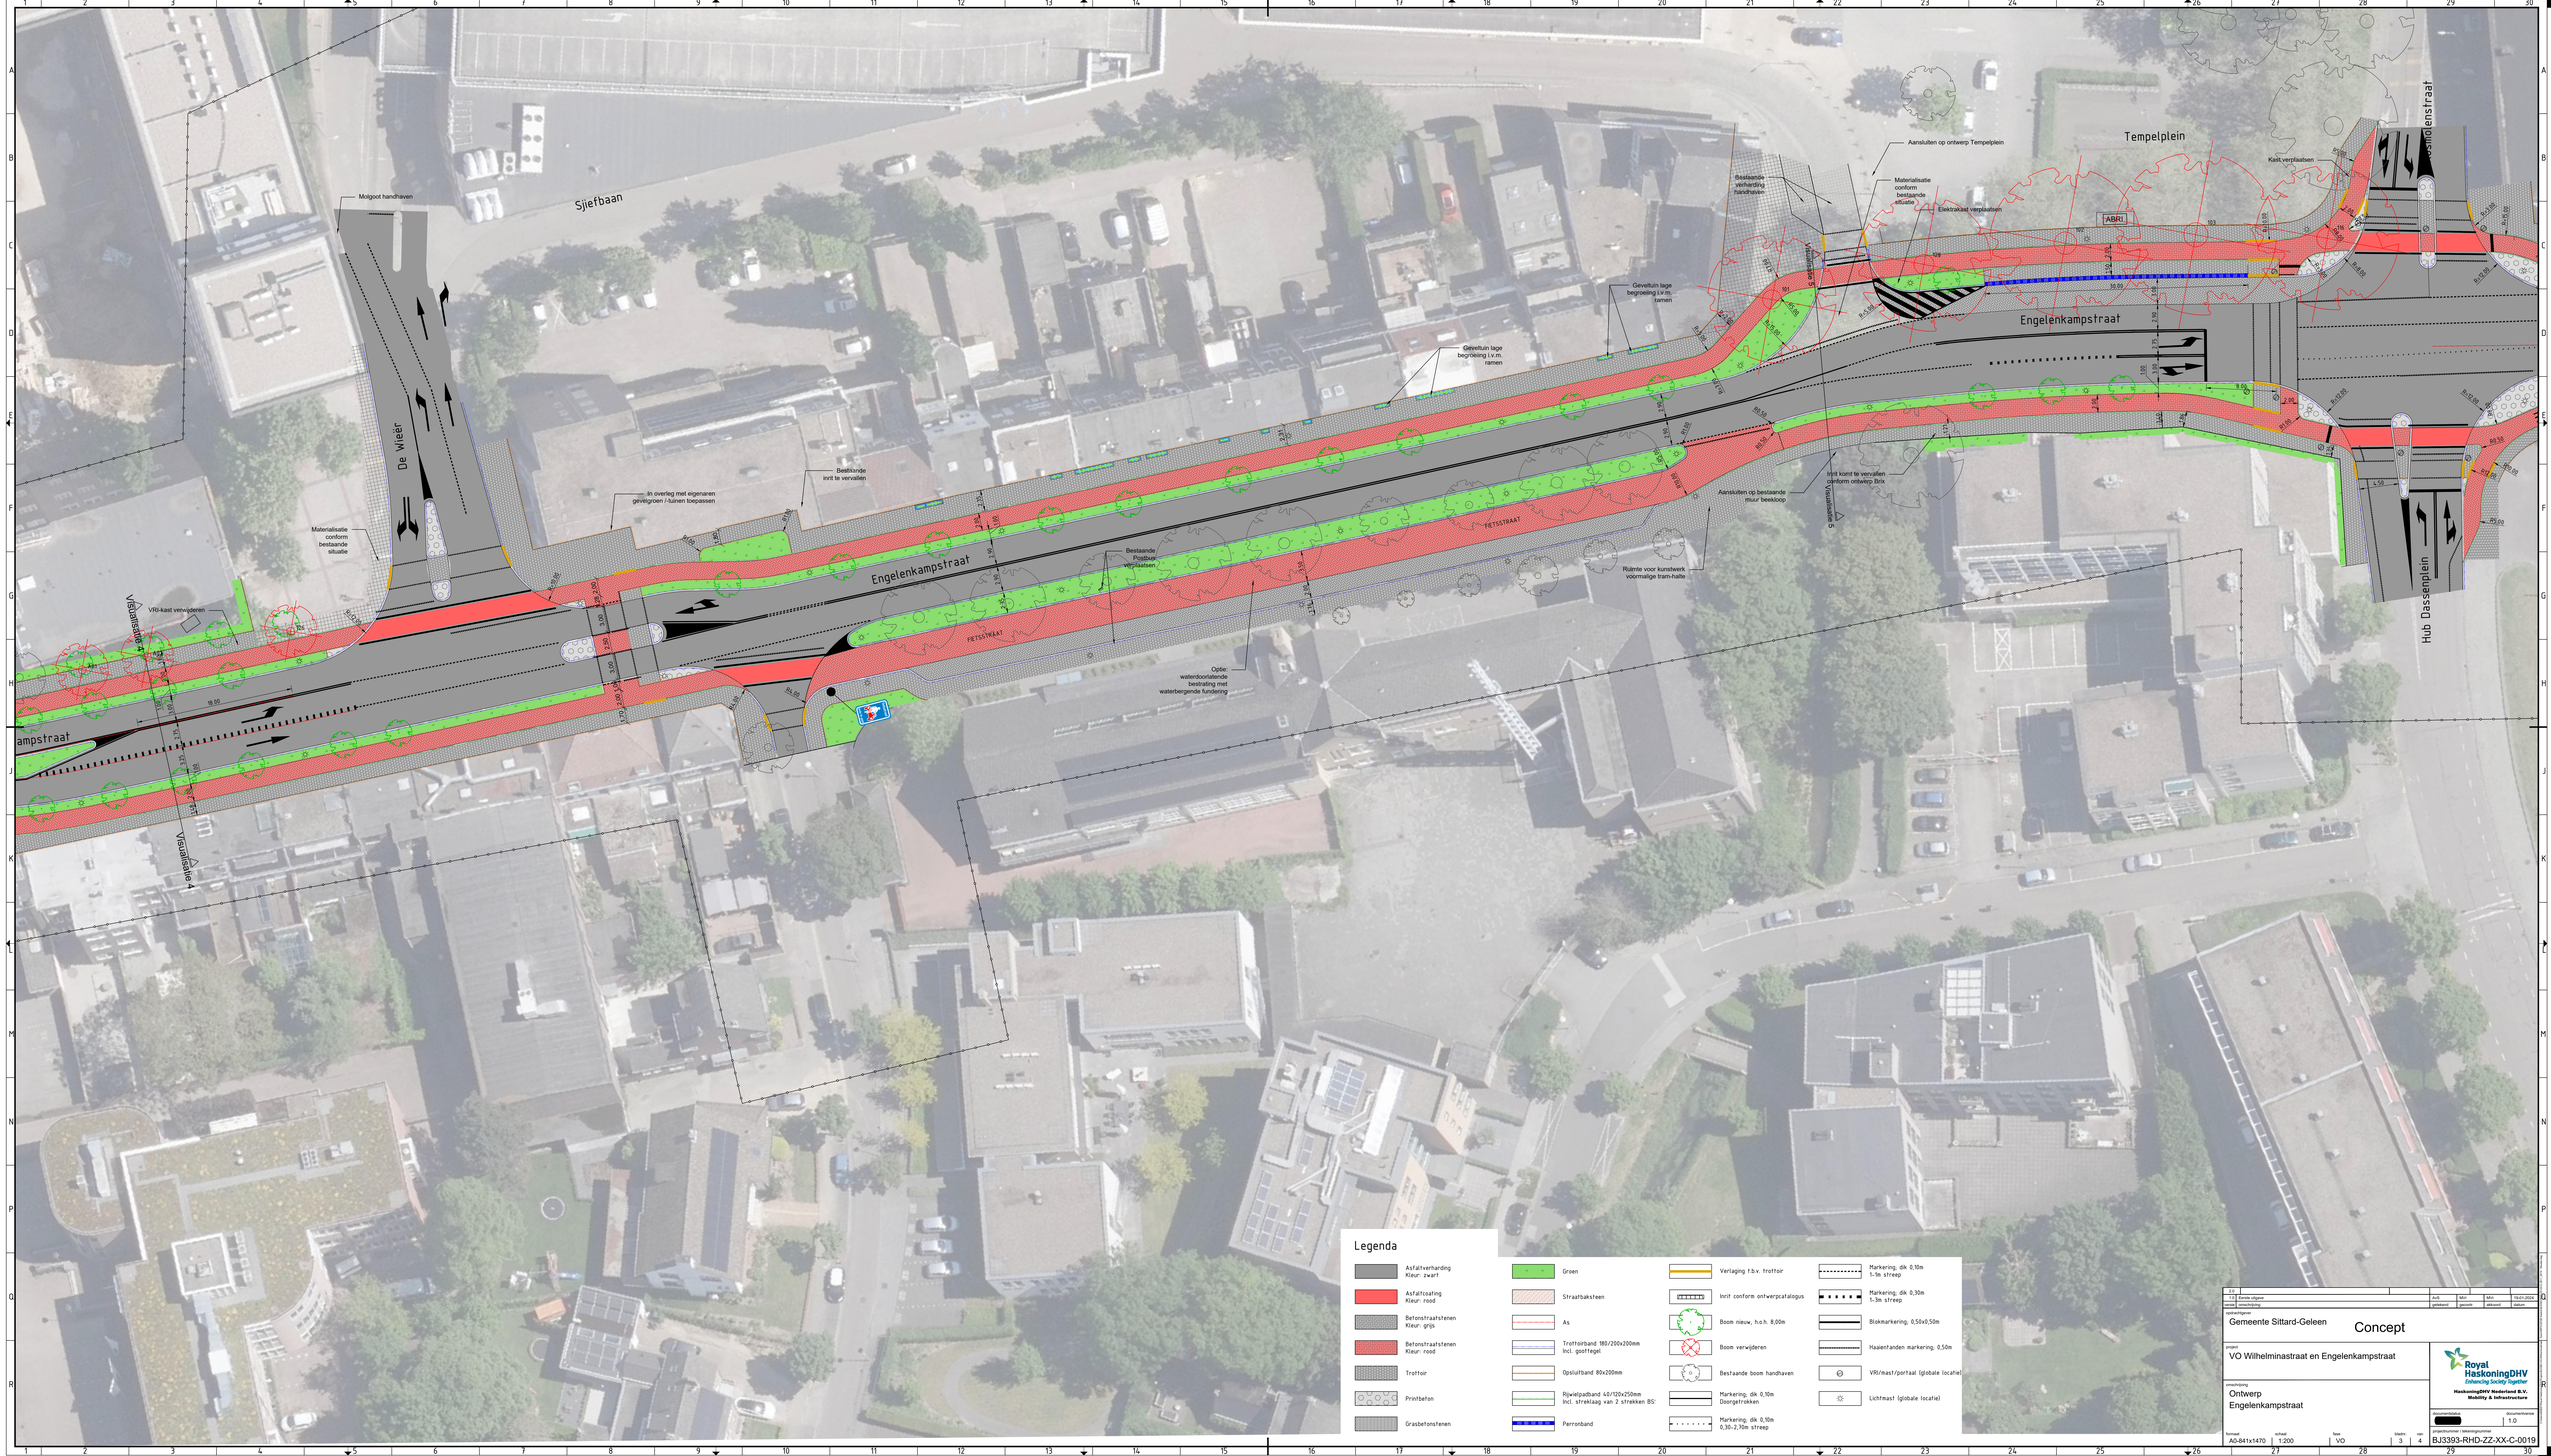

2.0					
1.1	Eerste uitgave	AvS	MVr	MVr	16.01.2024
versie	omschrijving	gemaakt	gecontr.	akkoord	datum

opdrachtgever
Gemeente Sittard-Geleen

Concept

project
VO Wilhelminastraat en Engelenkampstraat

omschrijving
Ontwerp
Engelenkampstraat

Royal HaskoningDHV
Enhancing Society Together
HaskoningDHV Nederland B.V.
Mobility & Infrastructure

discipline/fase
[redacted]

documentversie
1.0

formaat	schaal	fase	blad/nr.	van	projectnummer / tekeningnummer
A0-841x1470	1:200	VO	3	4	BJ3393-RHD-ZZ-XX-C-0019