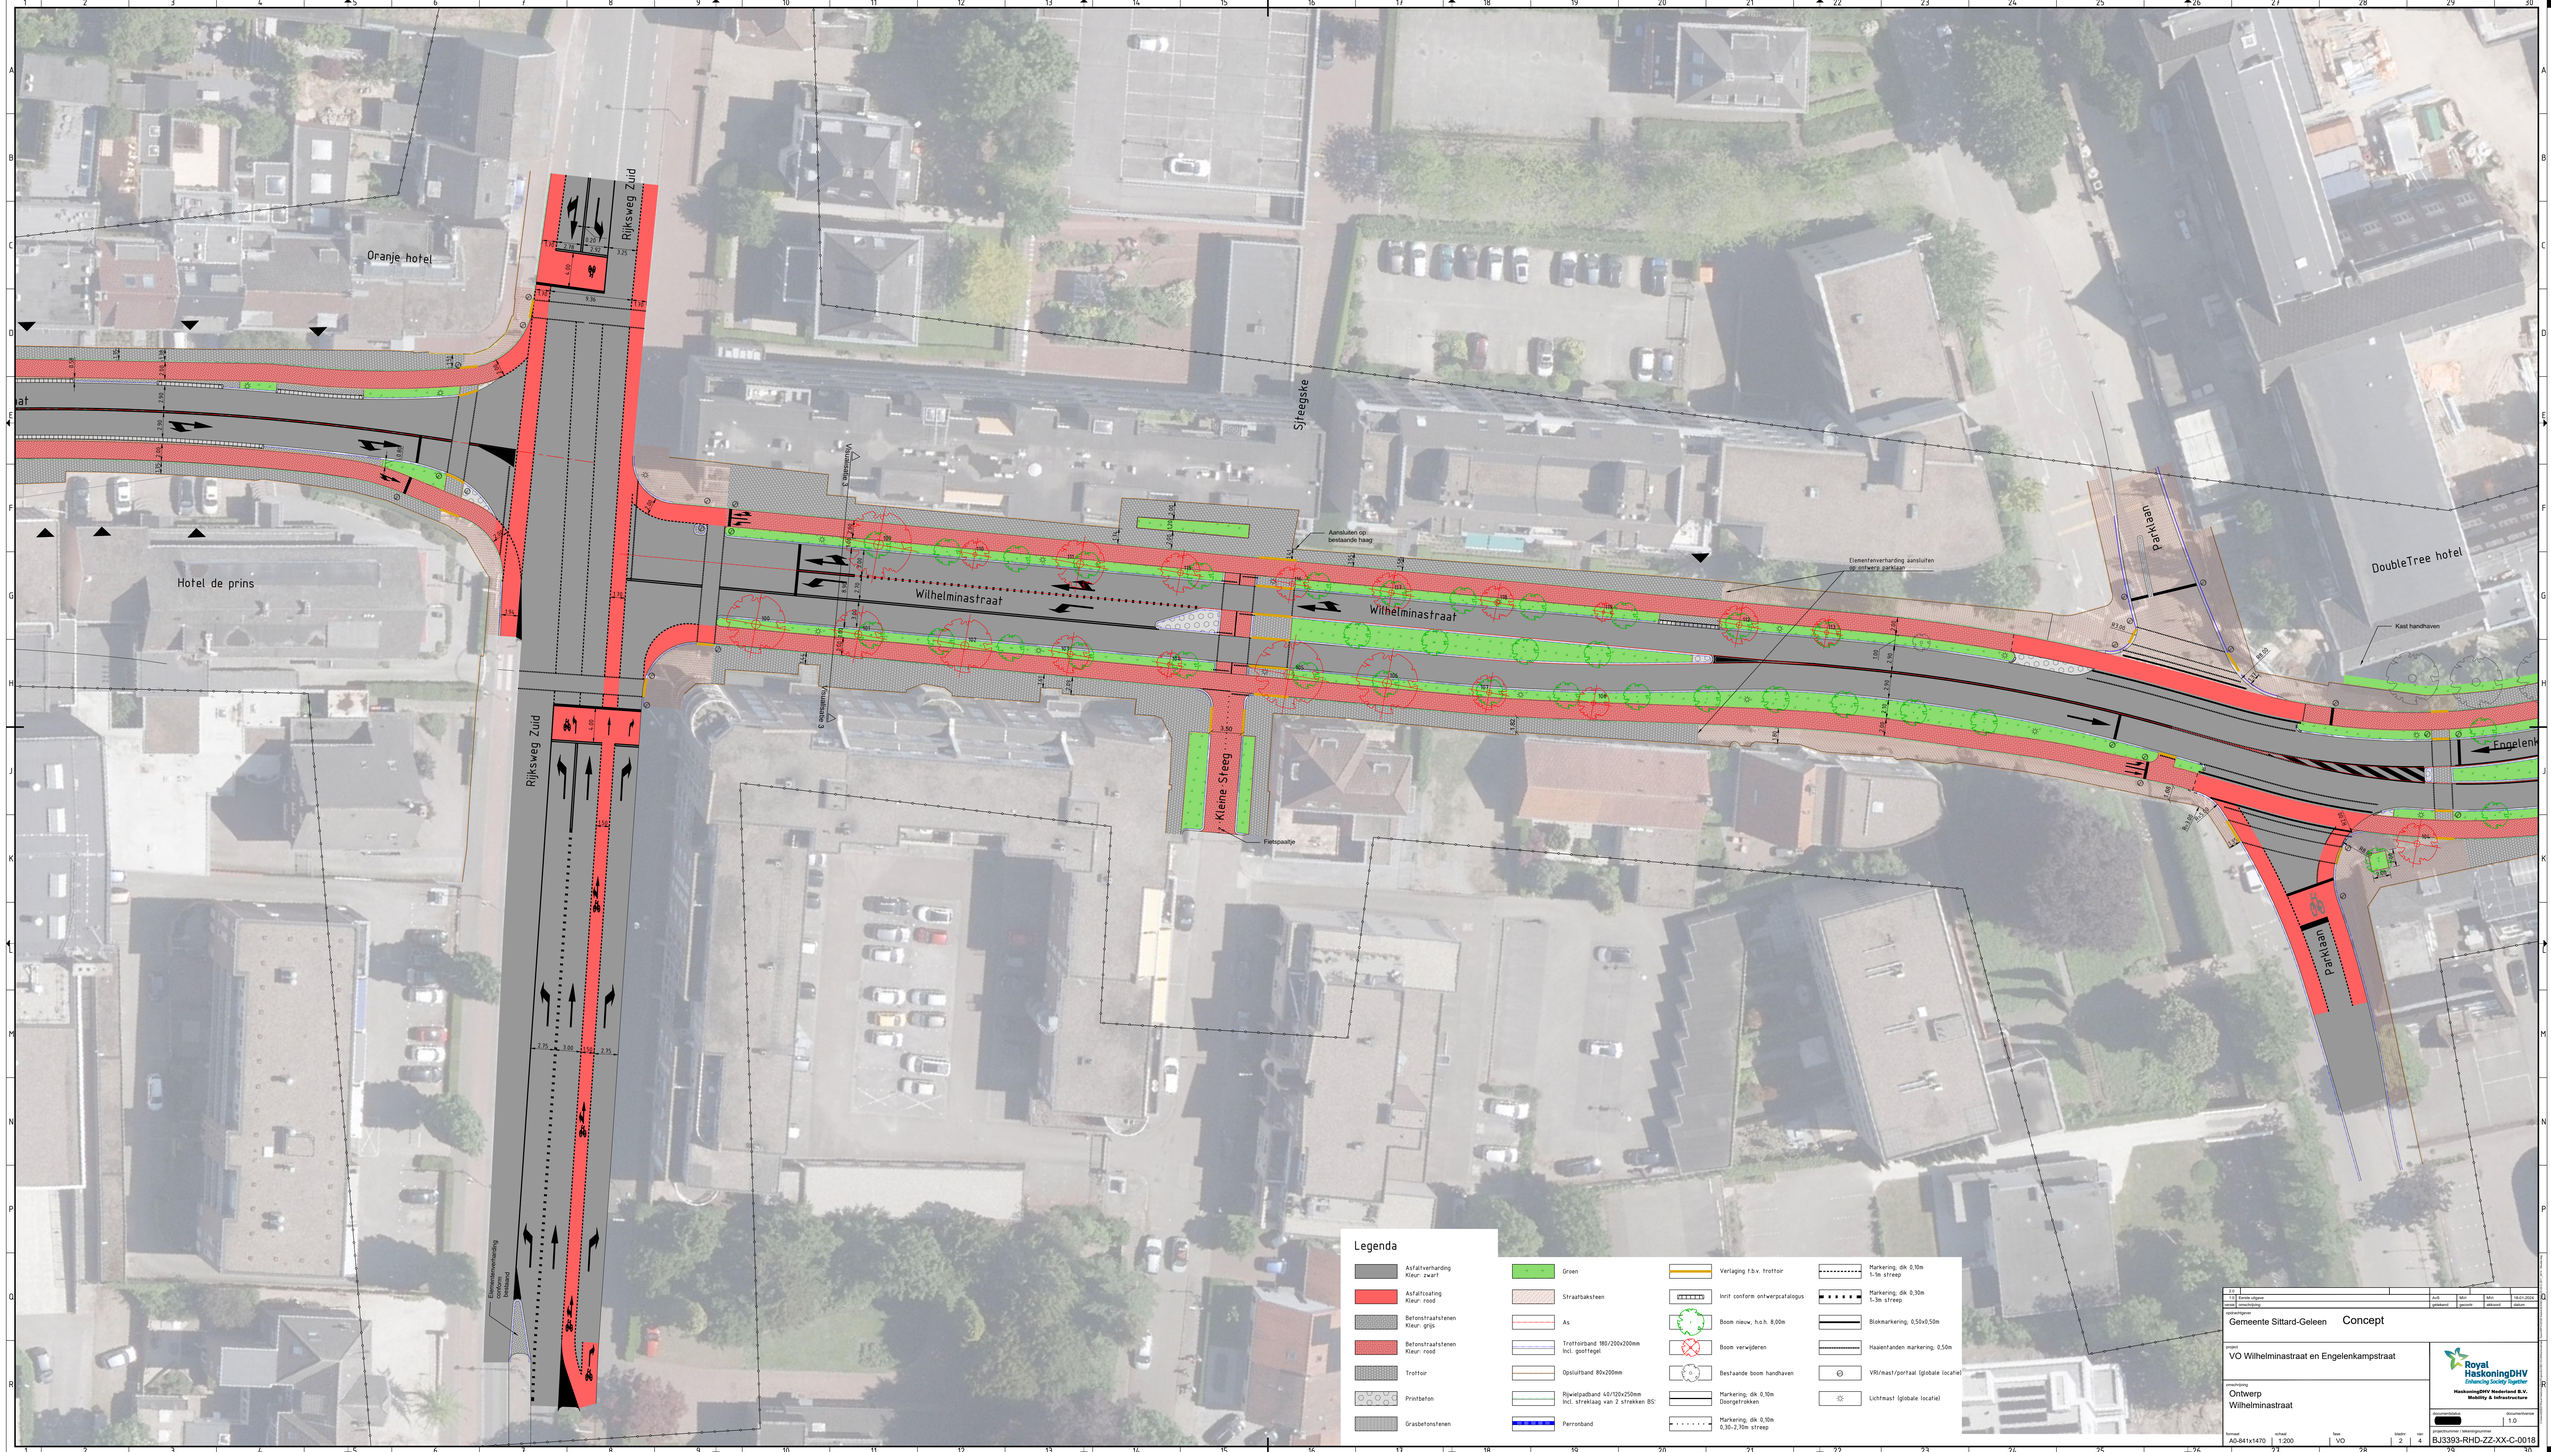


| | | | | | |
|---|---|---|---|---|---|
| 2.0 | | | | | |
| 1.0 | Eerste uitgave | A+B | M.H. | M.H. | 18.01.2024 |
| wijzigingsnr. | omschrijving | gekeurd | gecontr. | akkoord | datum |

opdrachtgever
Gemeente Sittard-Geleen **Concept**

project
VO Wilhelminastraat en Engelenkampstraat

omschrijving
Ontwerp
Wilhelminastraat

Royal HaskoningDHV
Enhancing Society Together
HaskoningDHV Nederland B.V.
Mobility & Infrastructure

| | | | | | |
|---|---|---|---|---|---|
| formaat | schaal | fase | bladnr. | ver. | |
| A0-841x1470 | 1:200 | VO | 2 | 4 | BJ3393-RHD-ZZ-XX-C-0018 |

documentnummer: 1.0
projectnummer / tekeningnummer