

HEIDESTRAAT- optie 1



Overrijdbare halfverharding zoals op foto hierboven voor optimale groeiplaats bomen

Rondom de boom overrijdbare halfverharding voor optimale groeiplaats

Parkeren op grasbetontegels

Parkeren op de rijbaan (links)

Rijbaan 5,80m breed, afvoer water in het midden van de rijbaan (hol profiel)

Stoep van 1,80m breed

Stoep van 1,20m breed


Groenvak met bomen

Heidestraat noord Optie 1 (A) (boomspegel en parkeren)

Stoep van 1,80m breed


Parkeren op grasbetontegels

Stoep van 1,80m breed

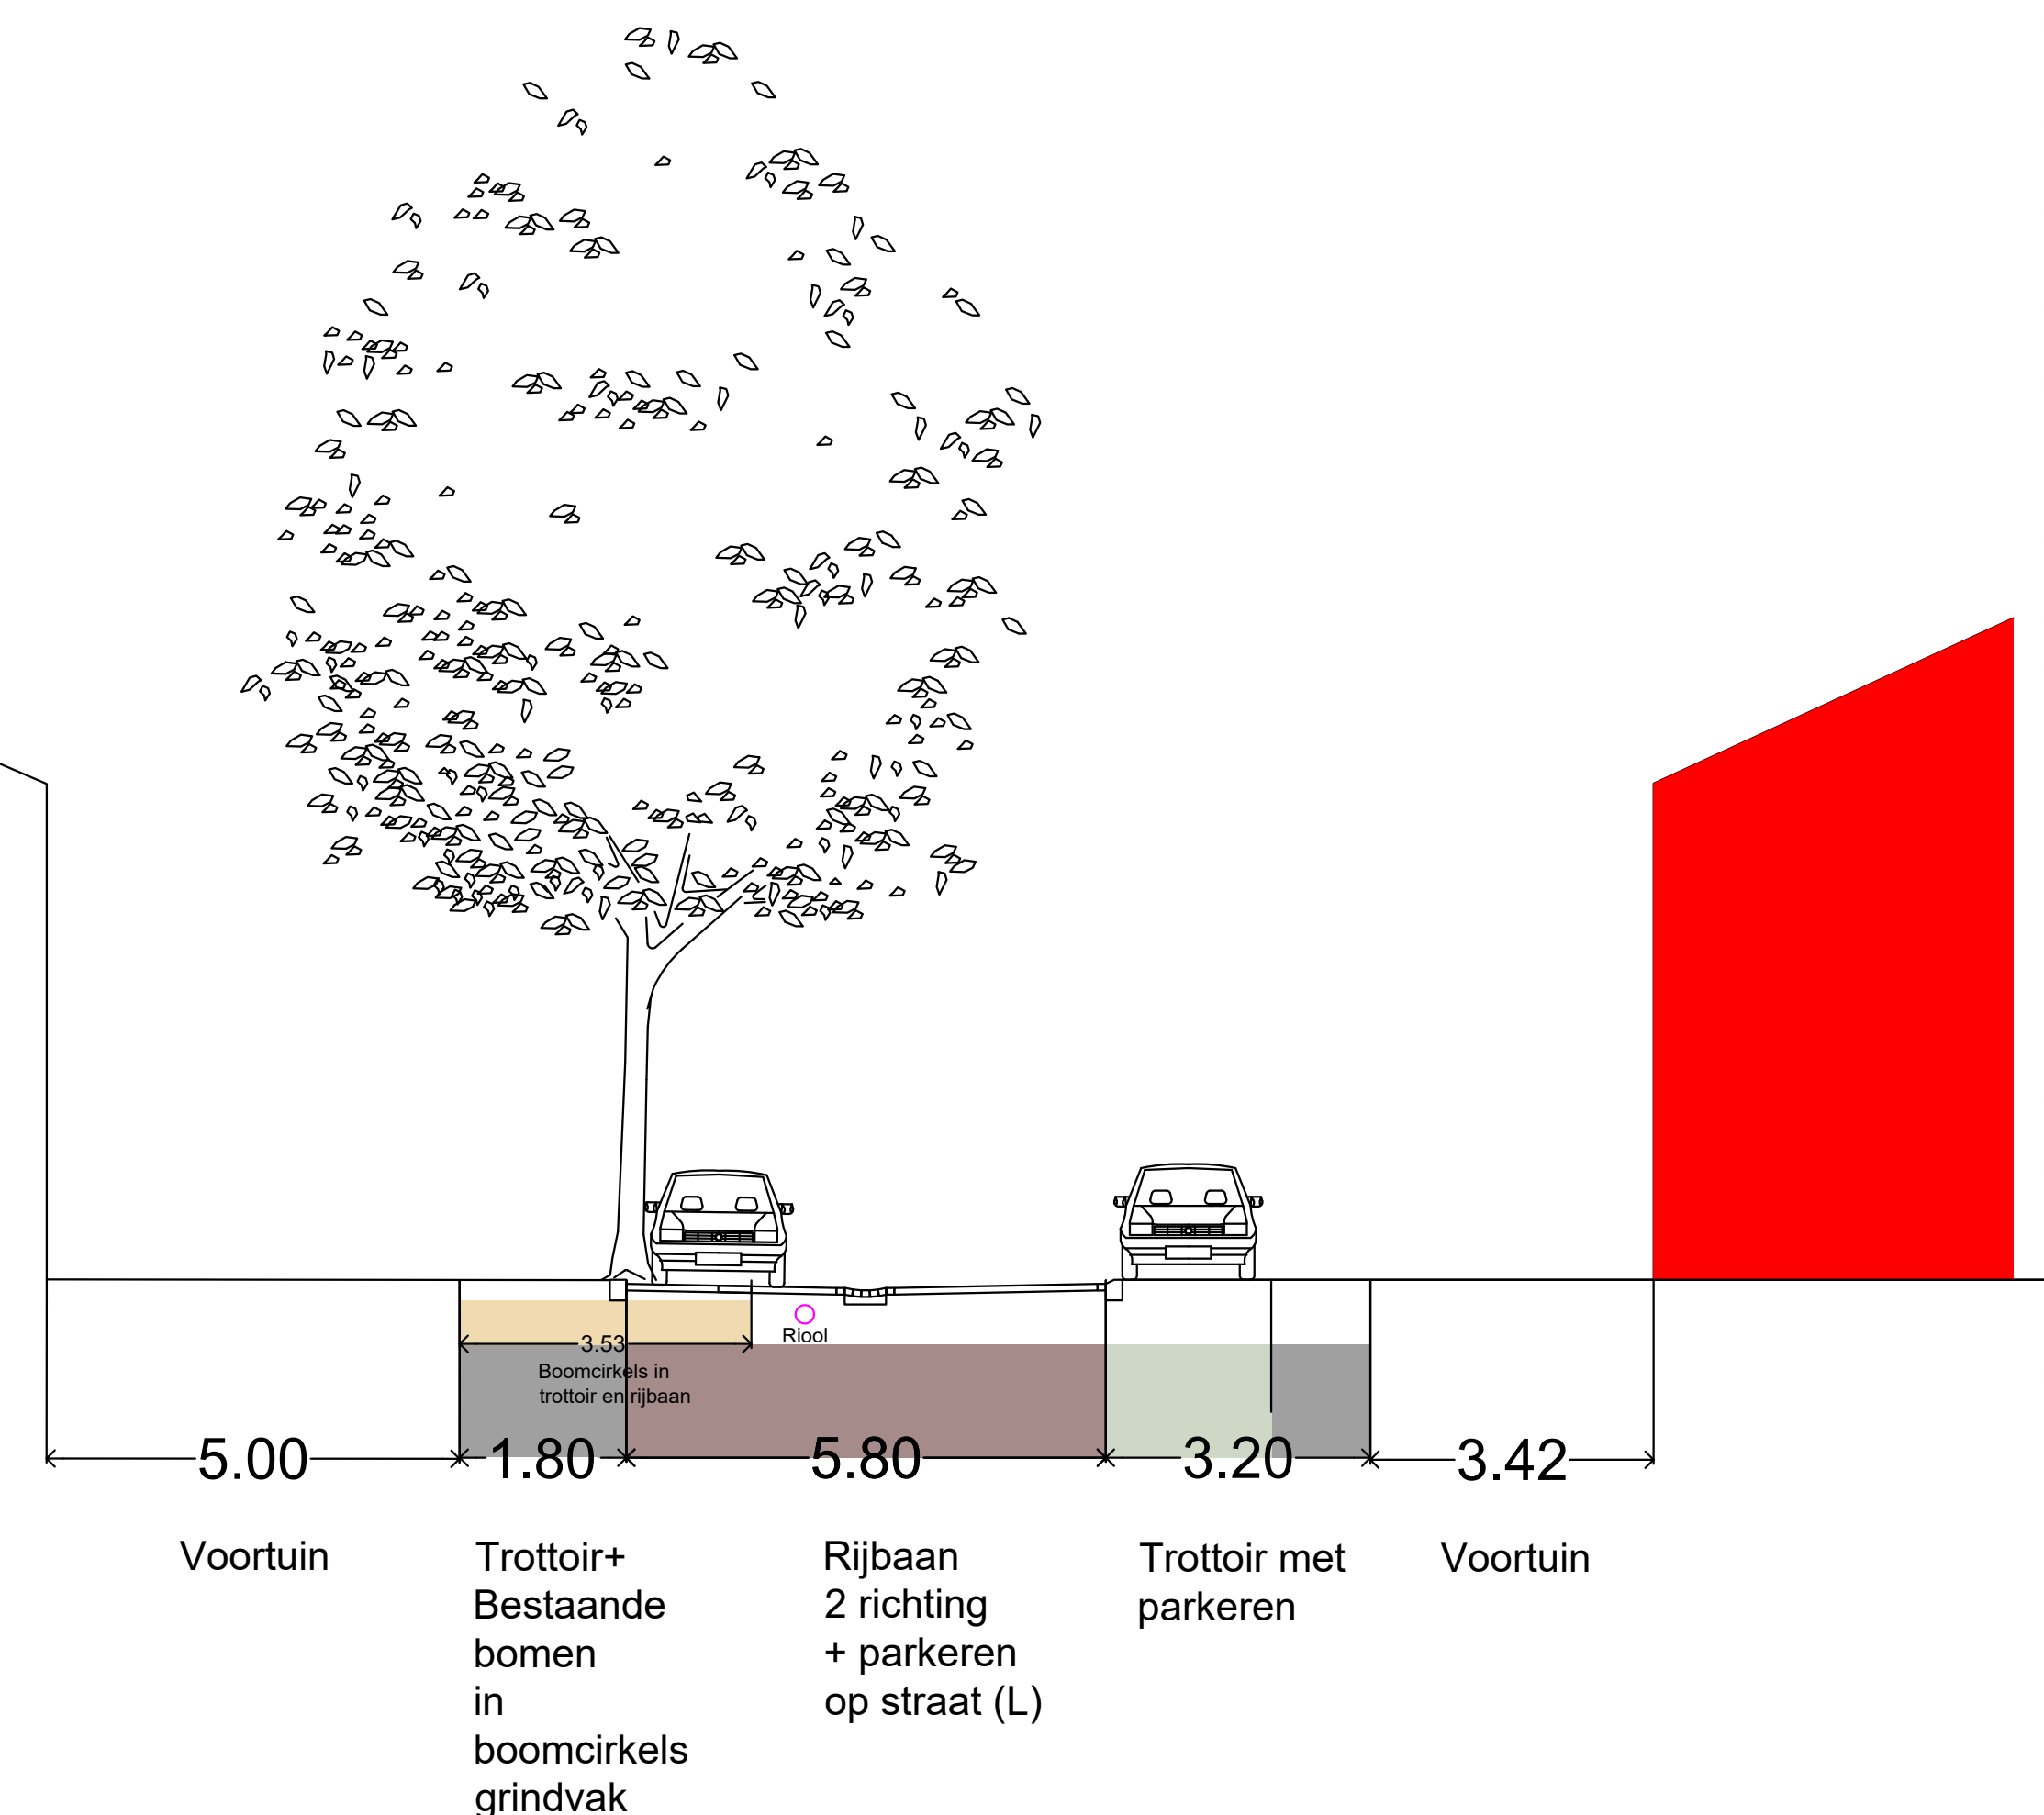

Heidestraat Zuid Optie 1


Rijbaan 5,80m breed, afvoer water in het midden van de rijbaan (hol profiel)

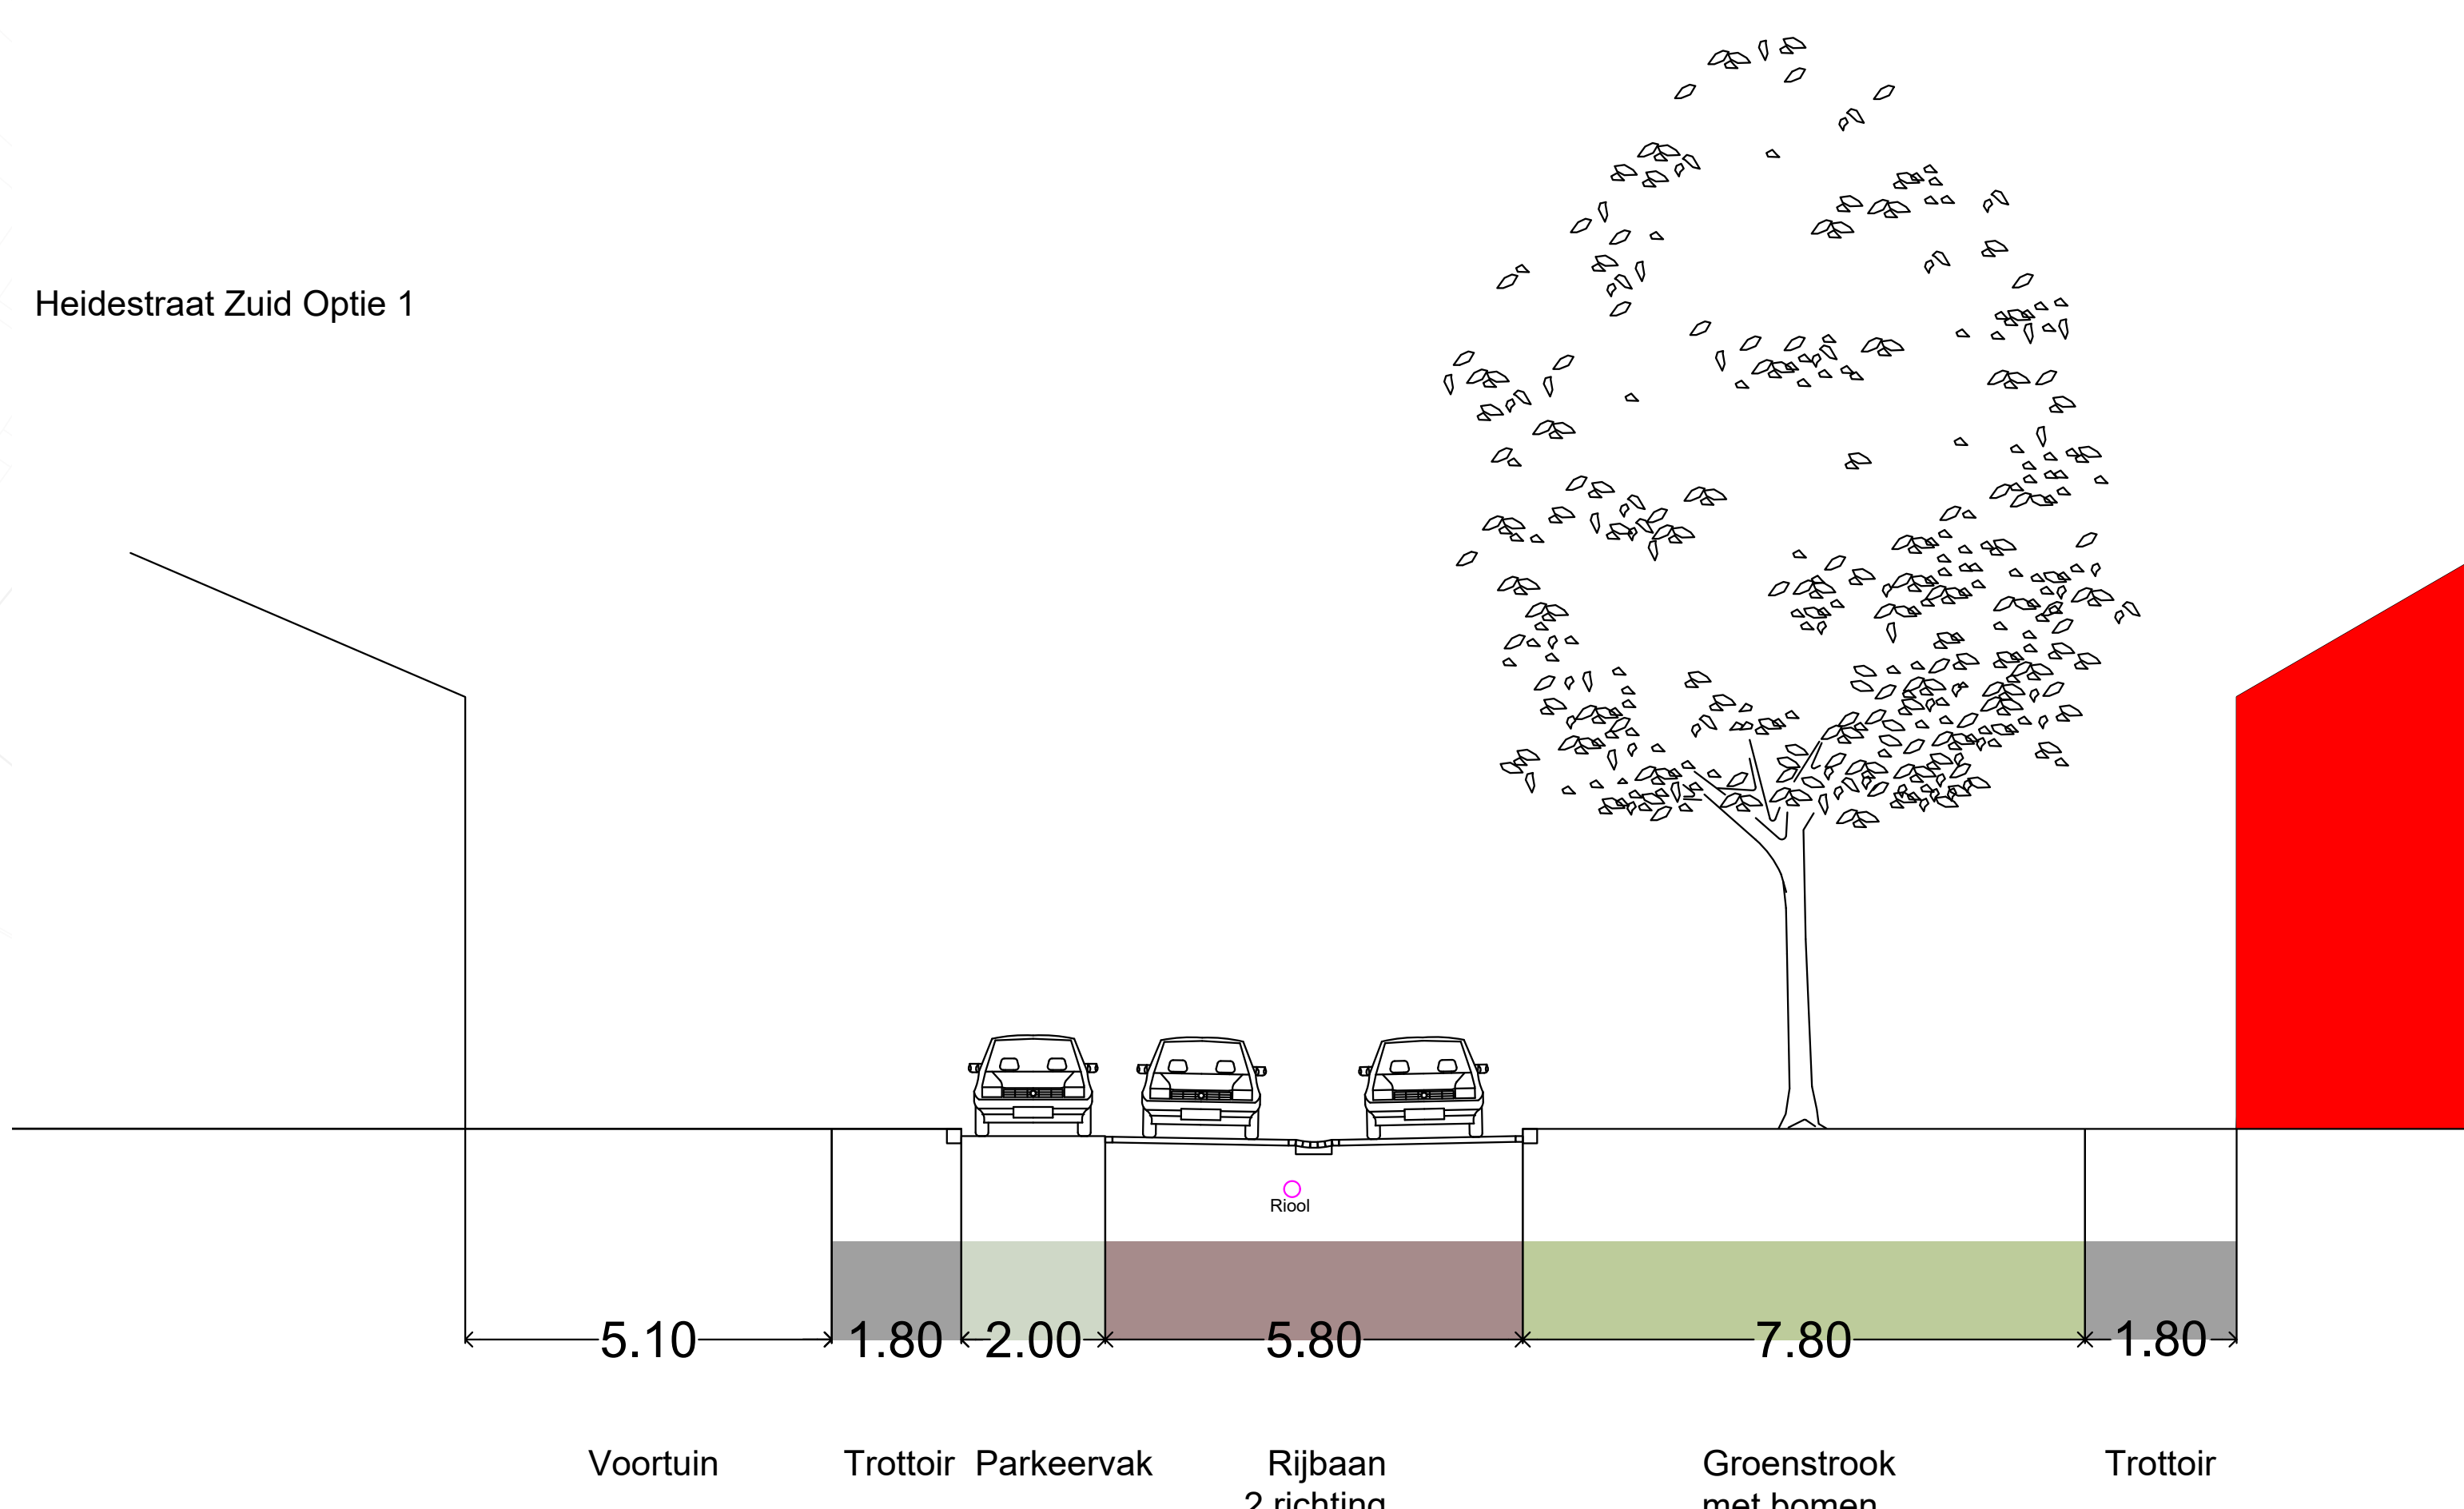


1:500



HEIDESTRAAT-Noord optie 2

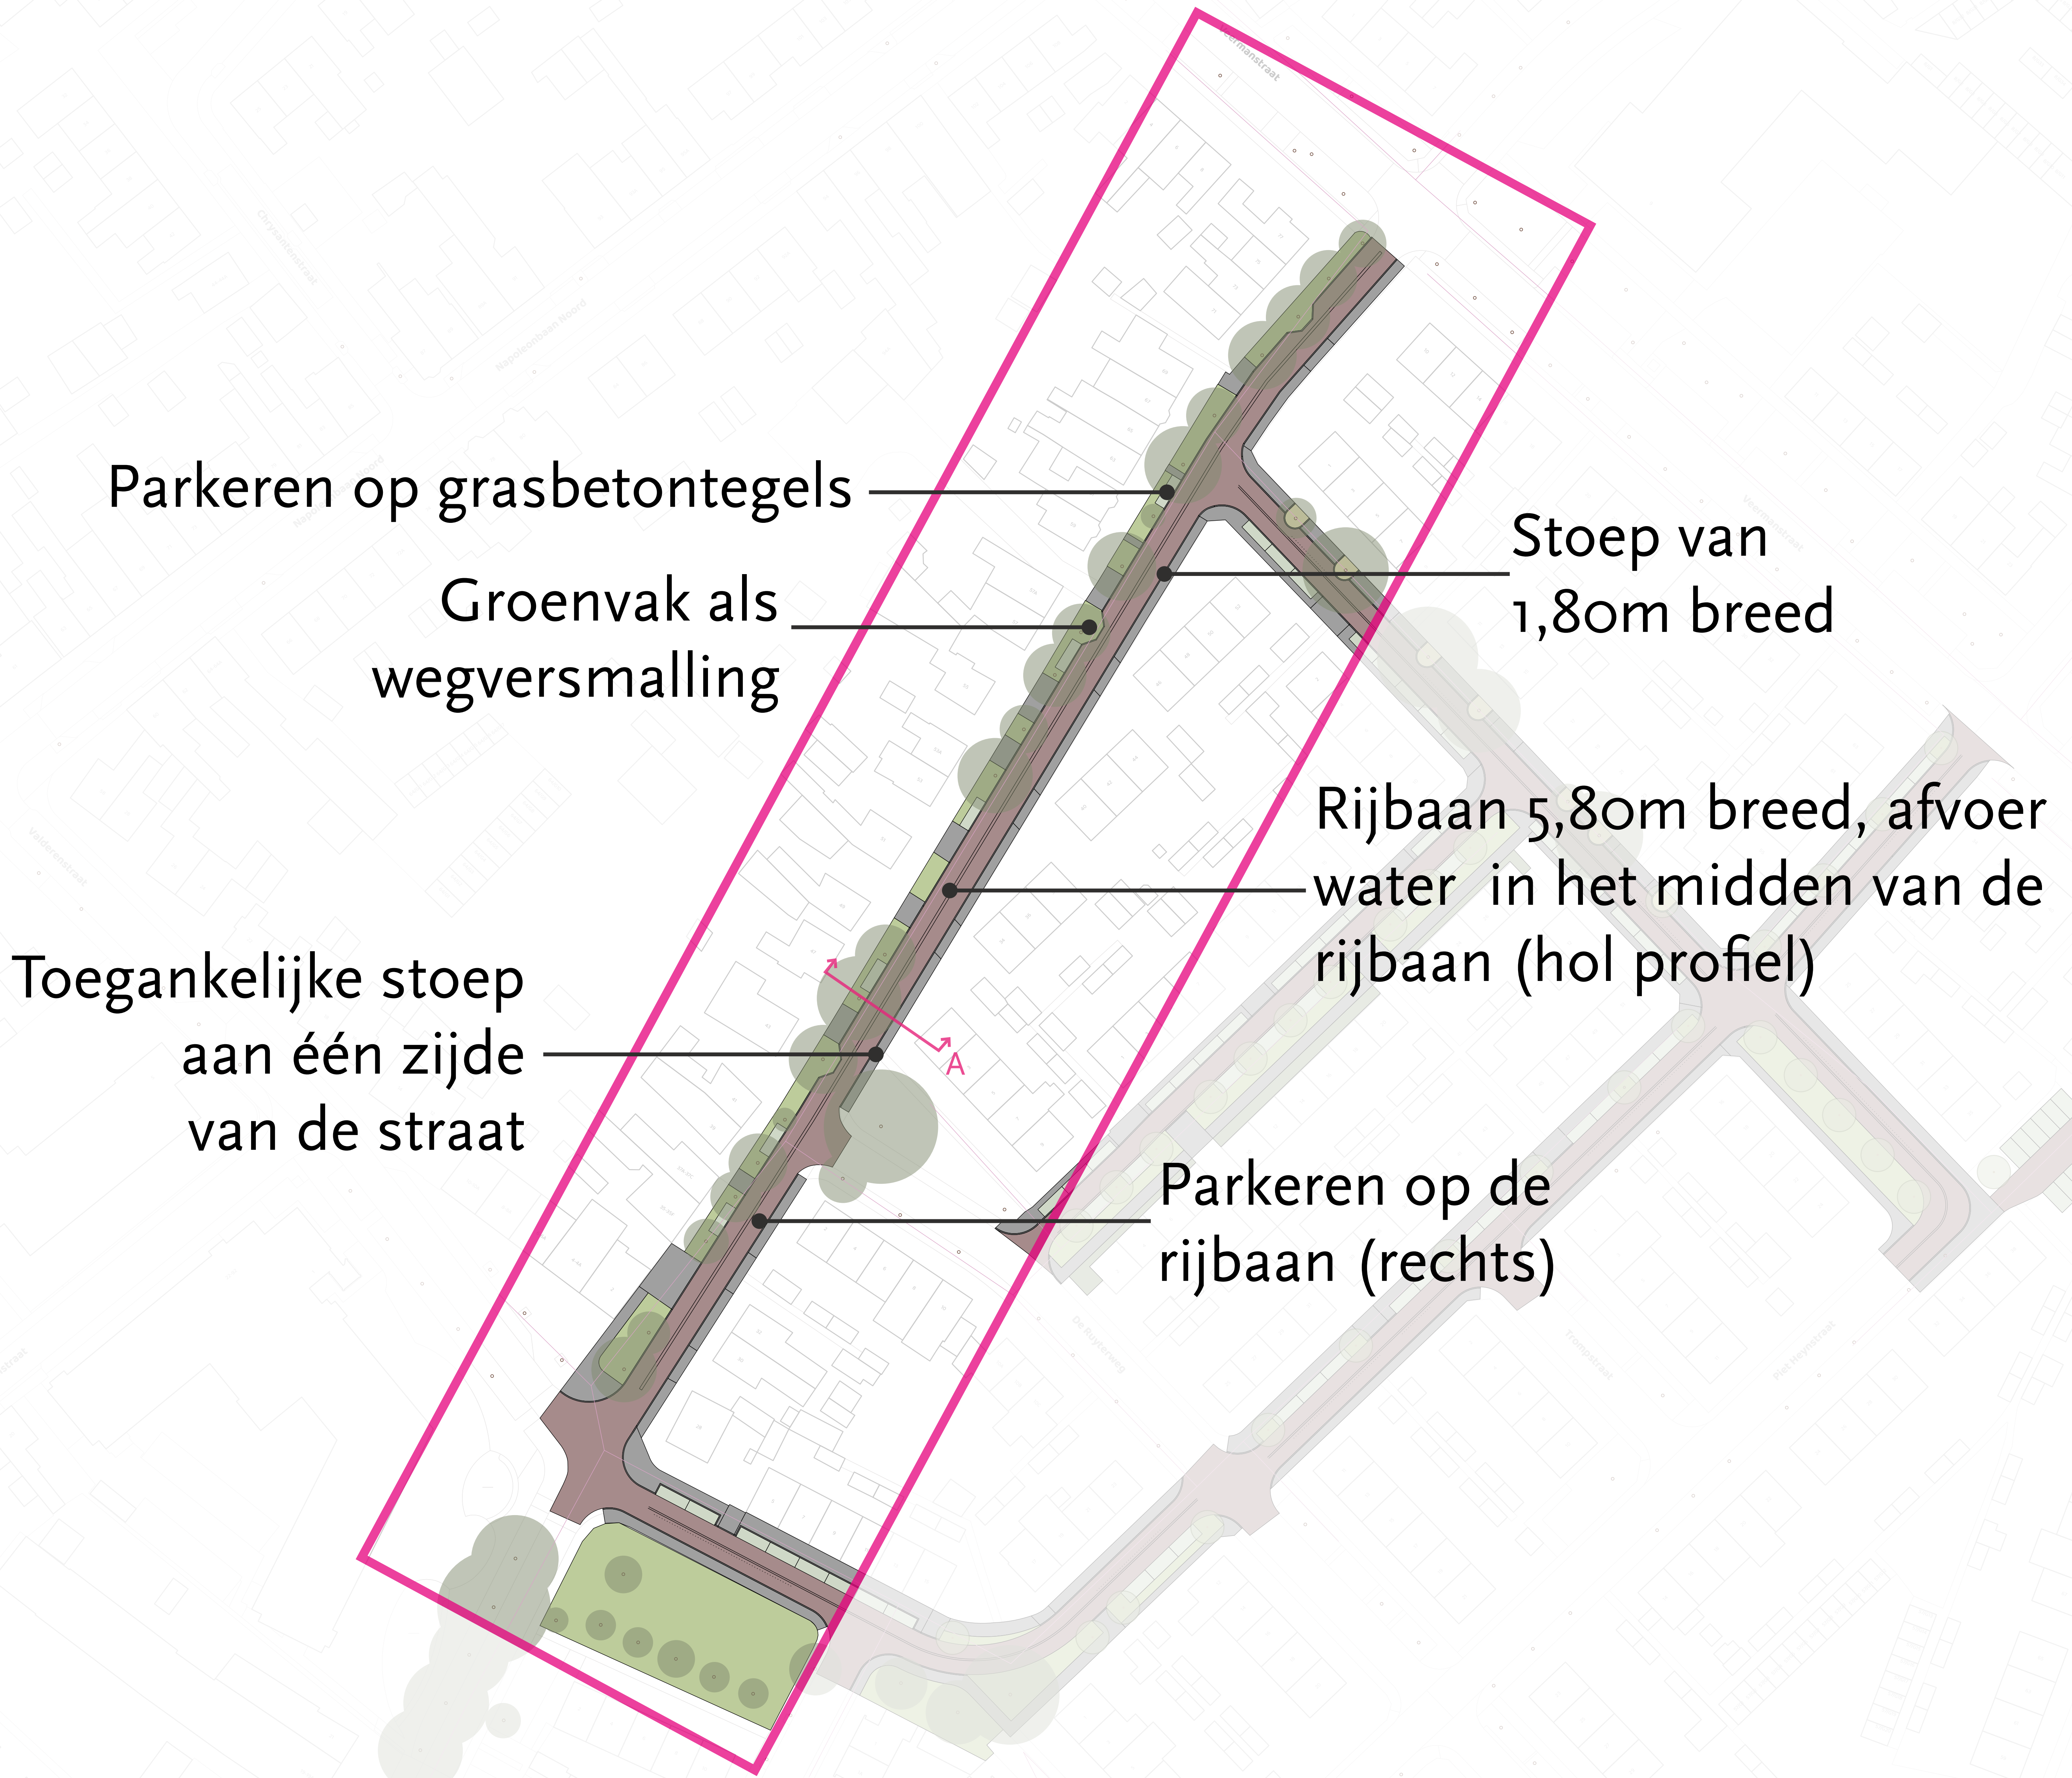


Heidestraat Optie 2 (A)
(Groenvak met bomen & een trottoir)

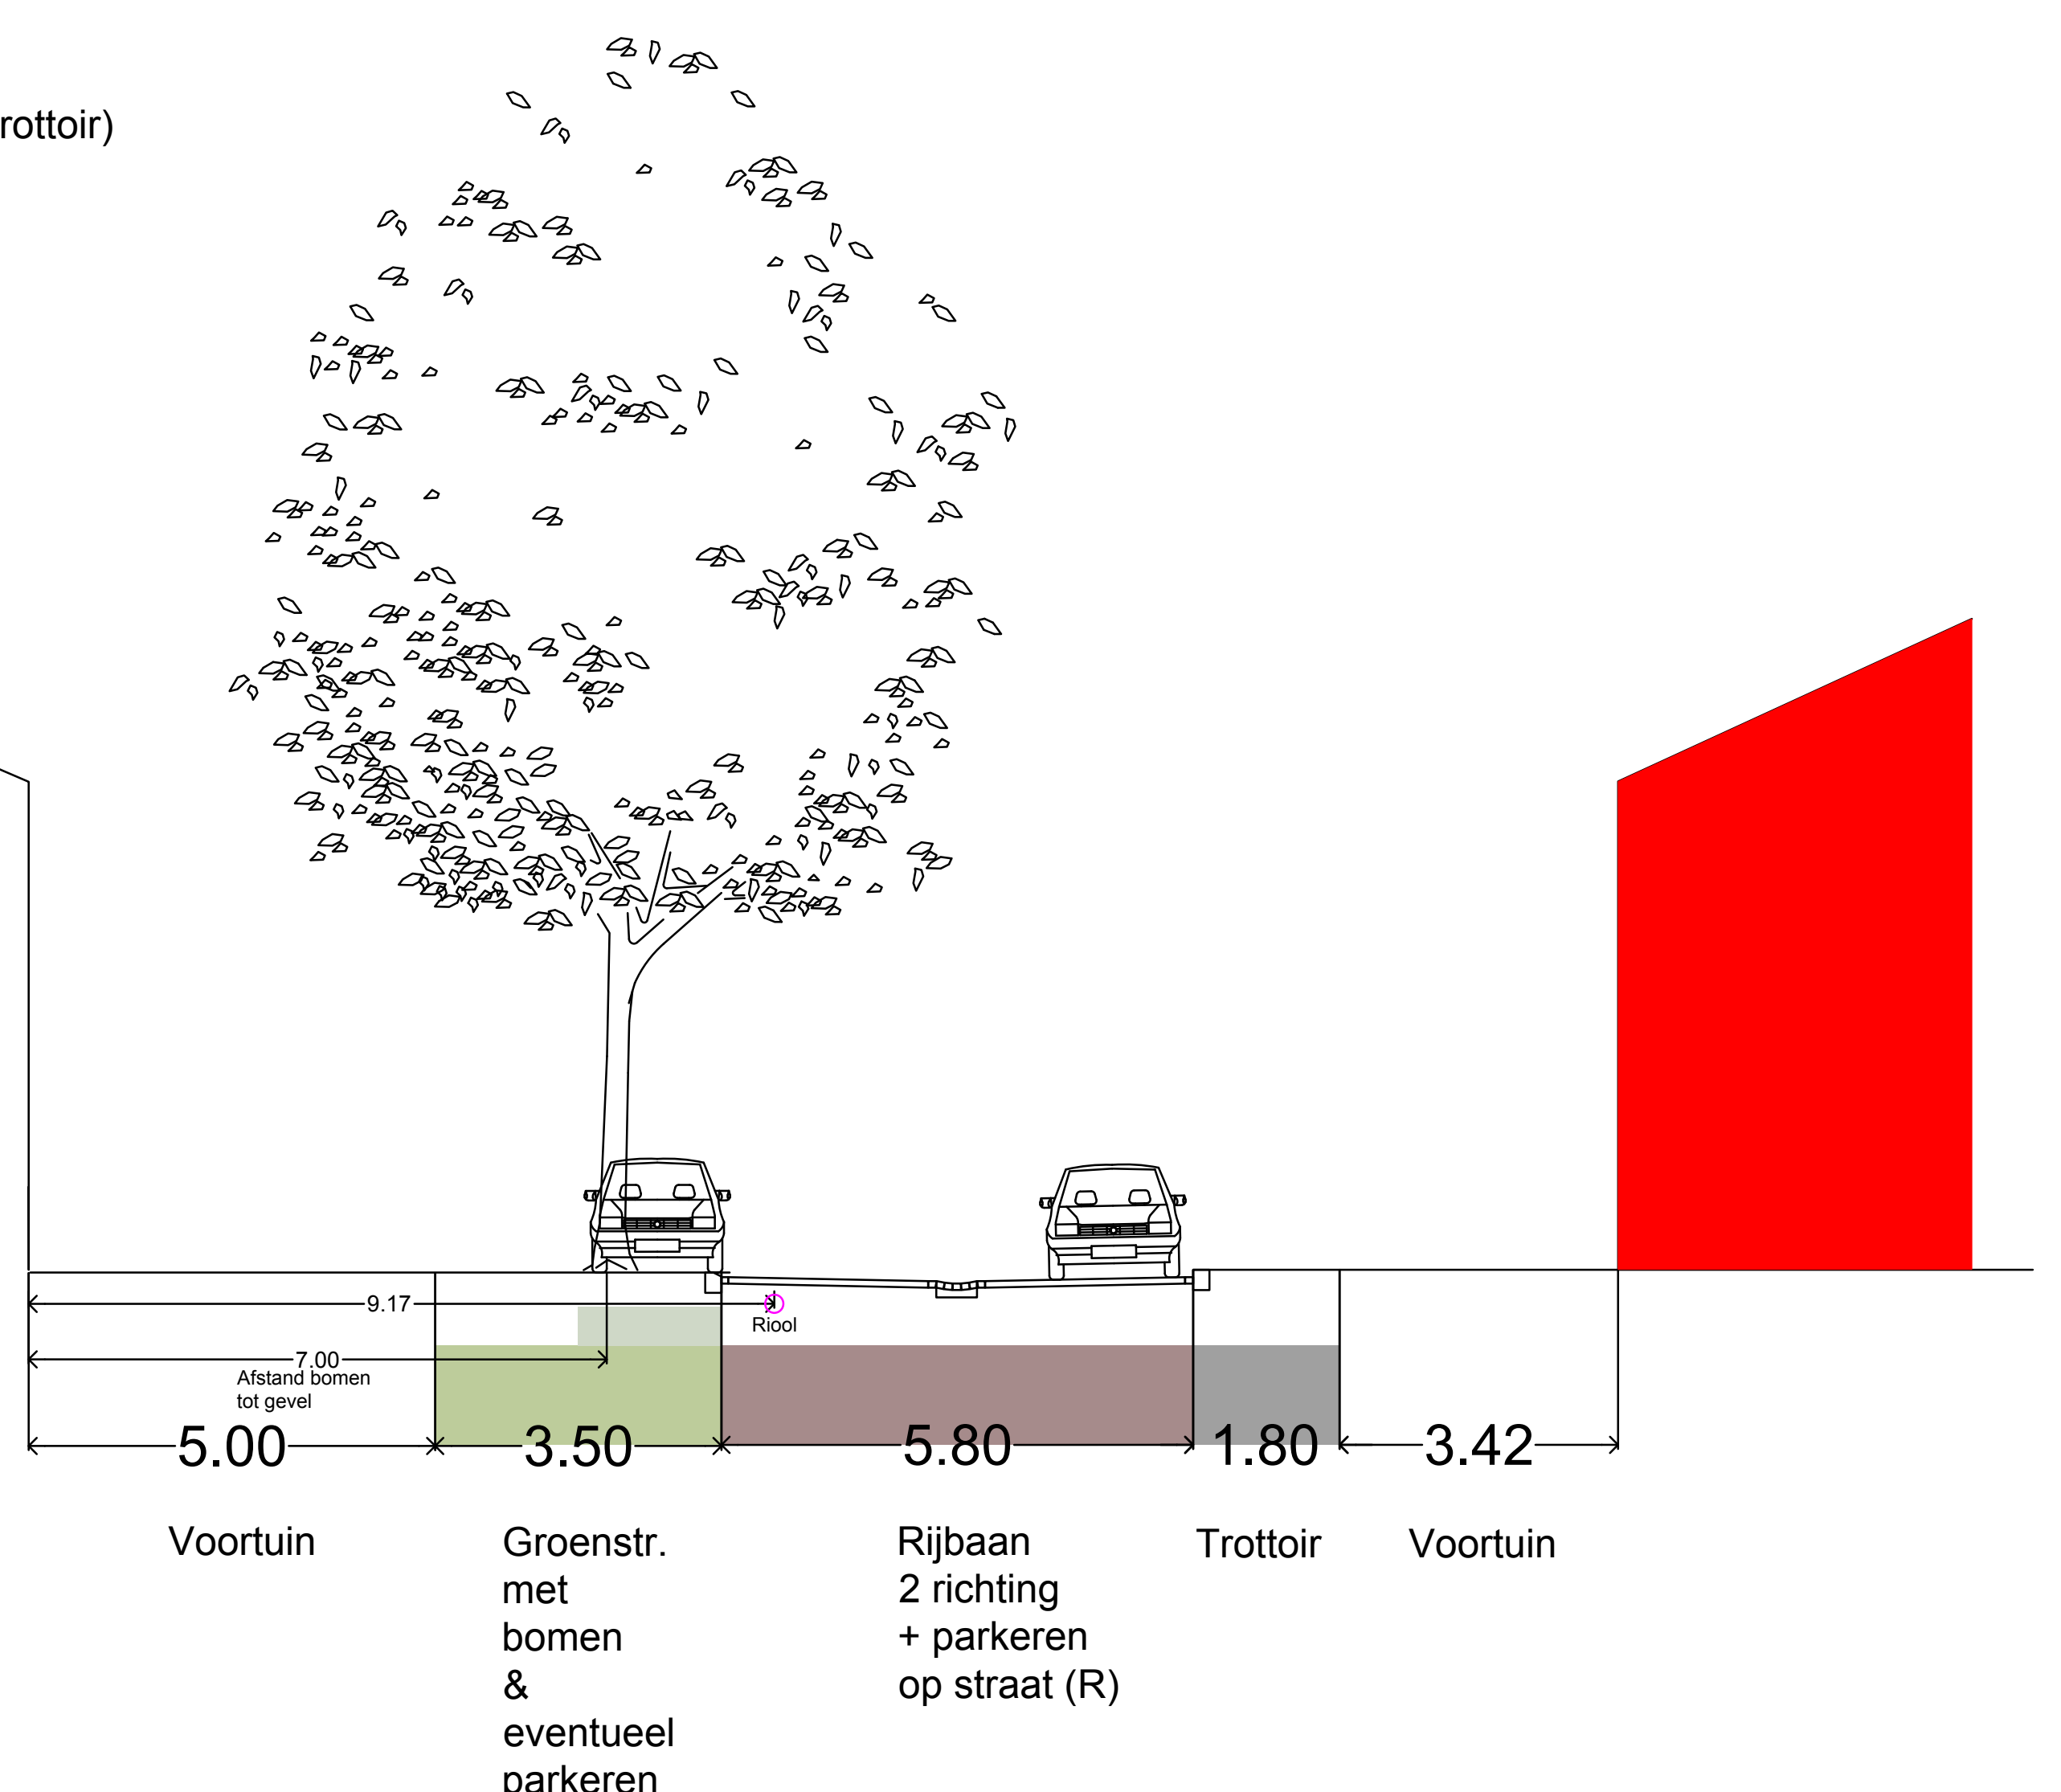


1:500



HEIDESTRAAT-Noord optie 3

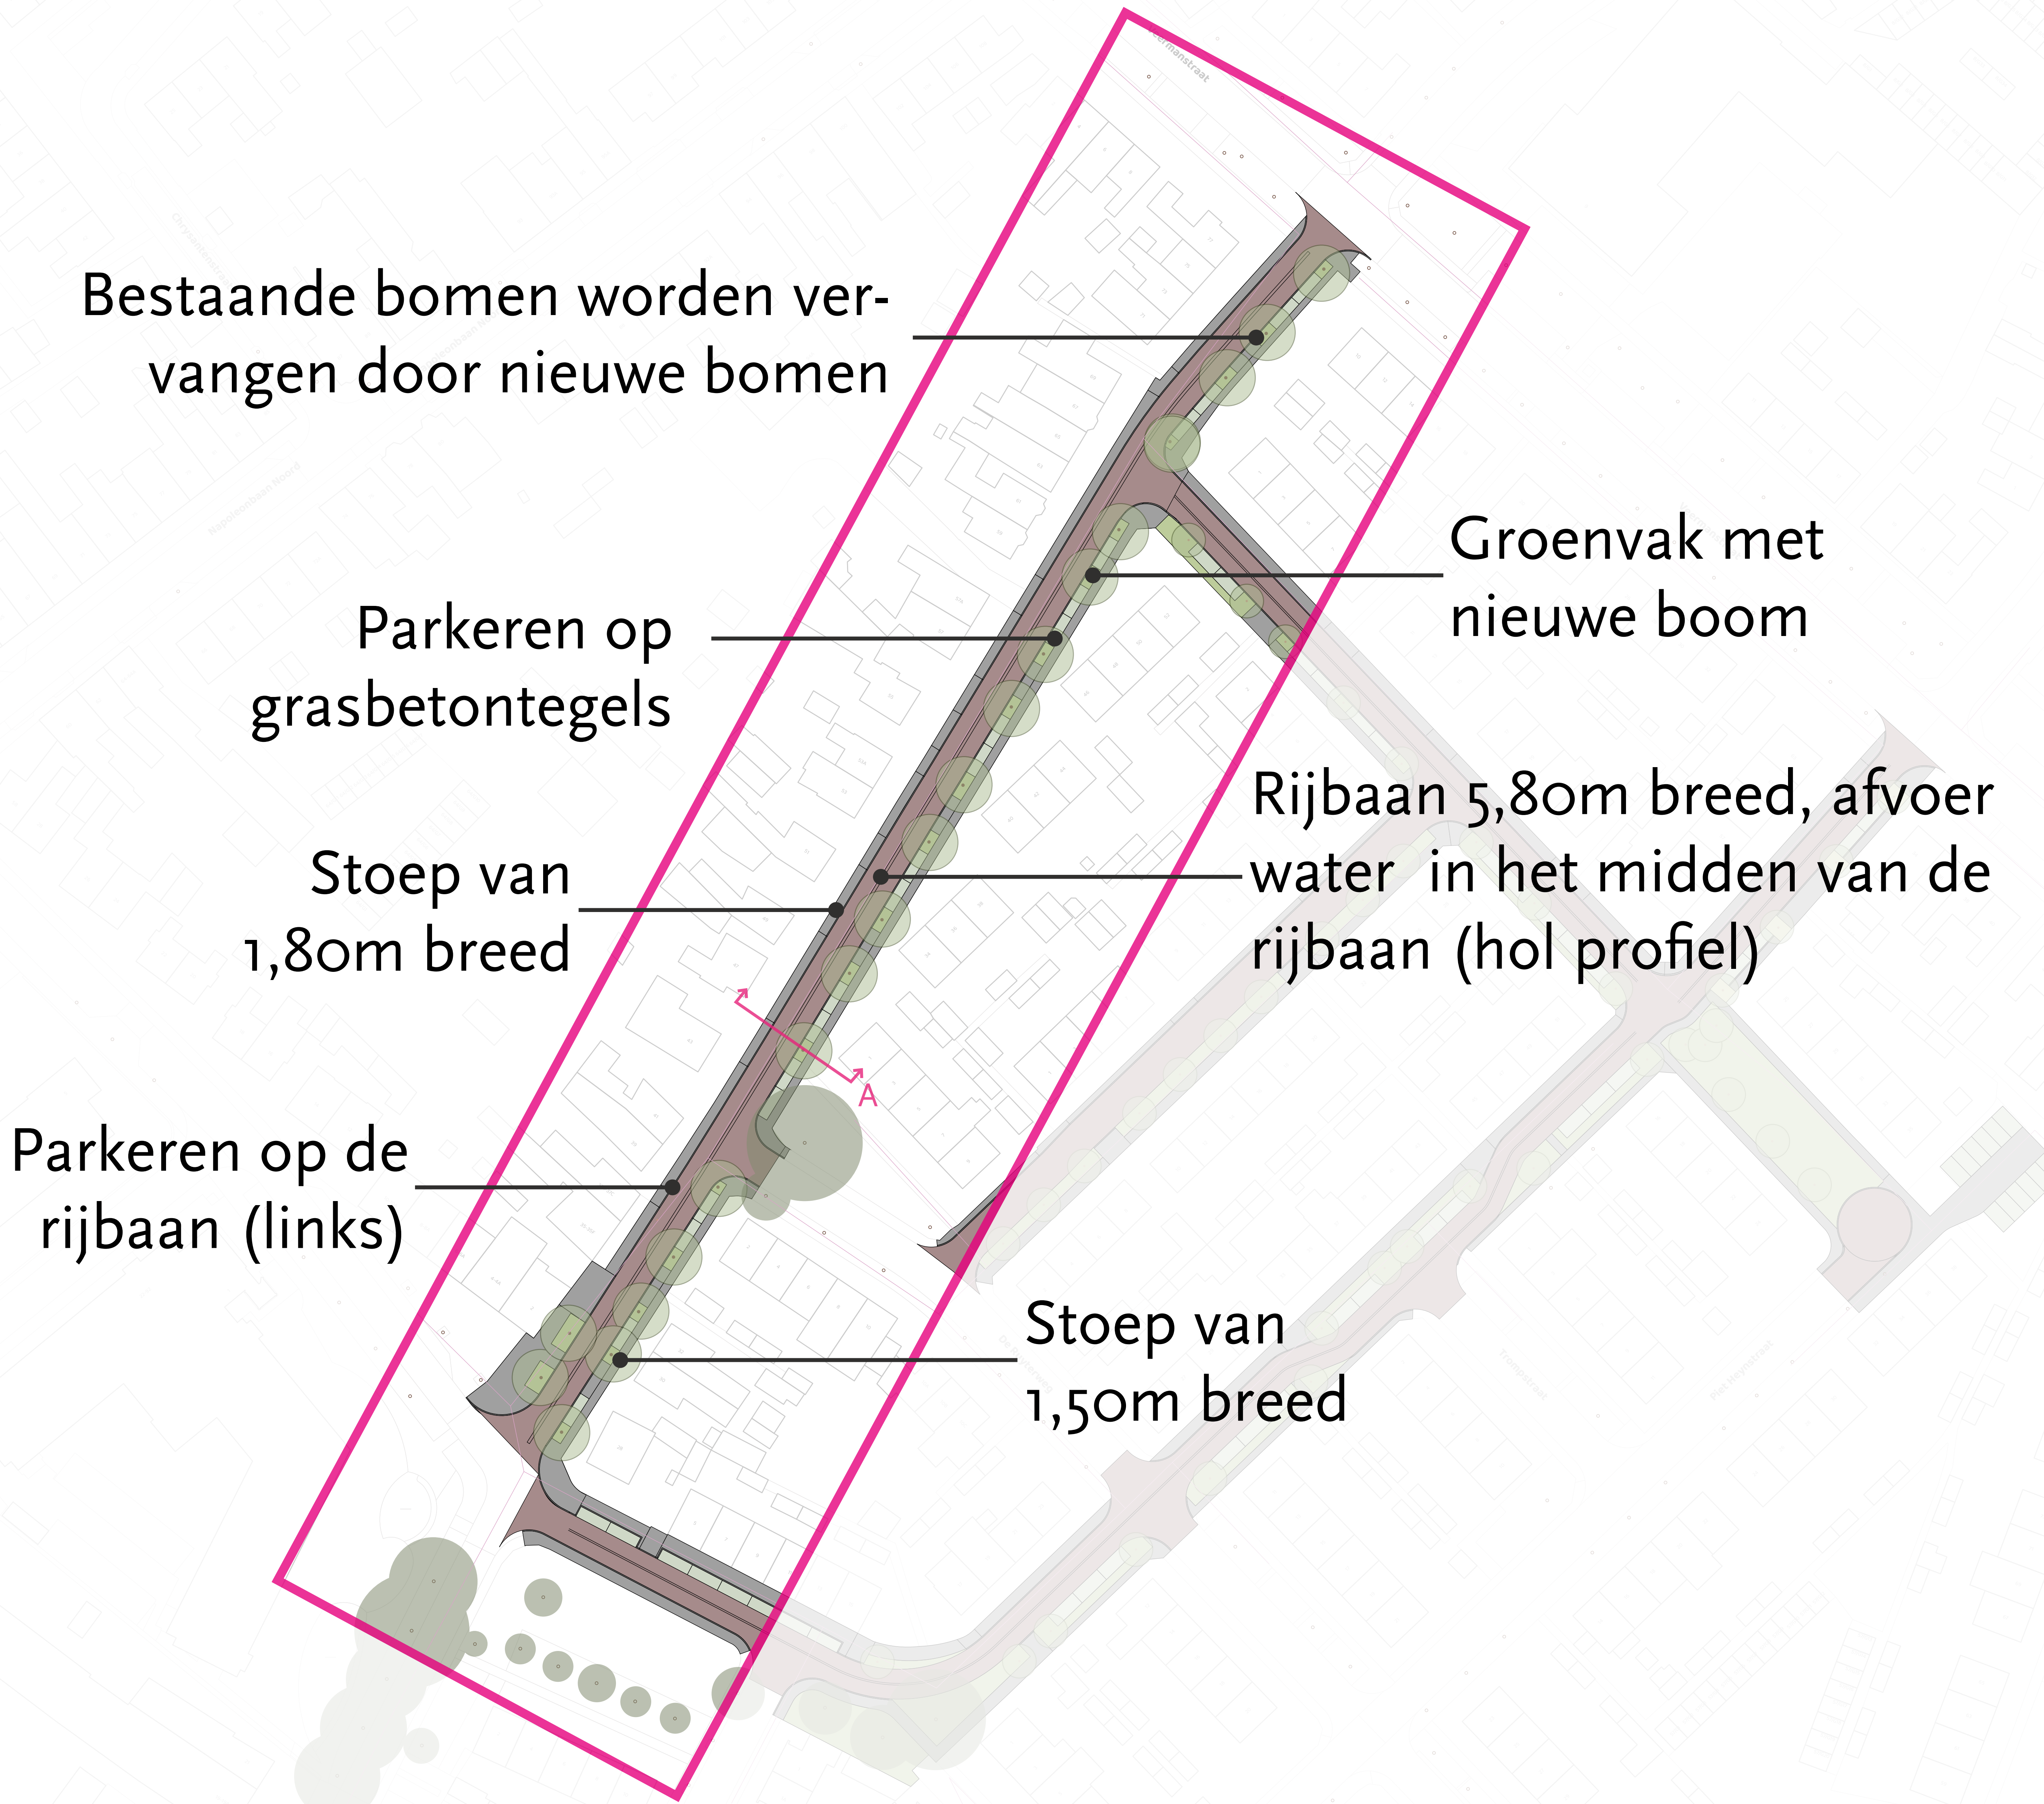

Heidestraat Optie 3
Nieuwe bomen aan rechter kant

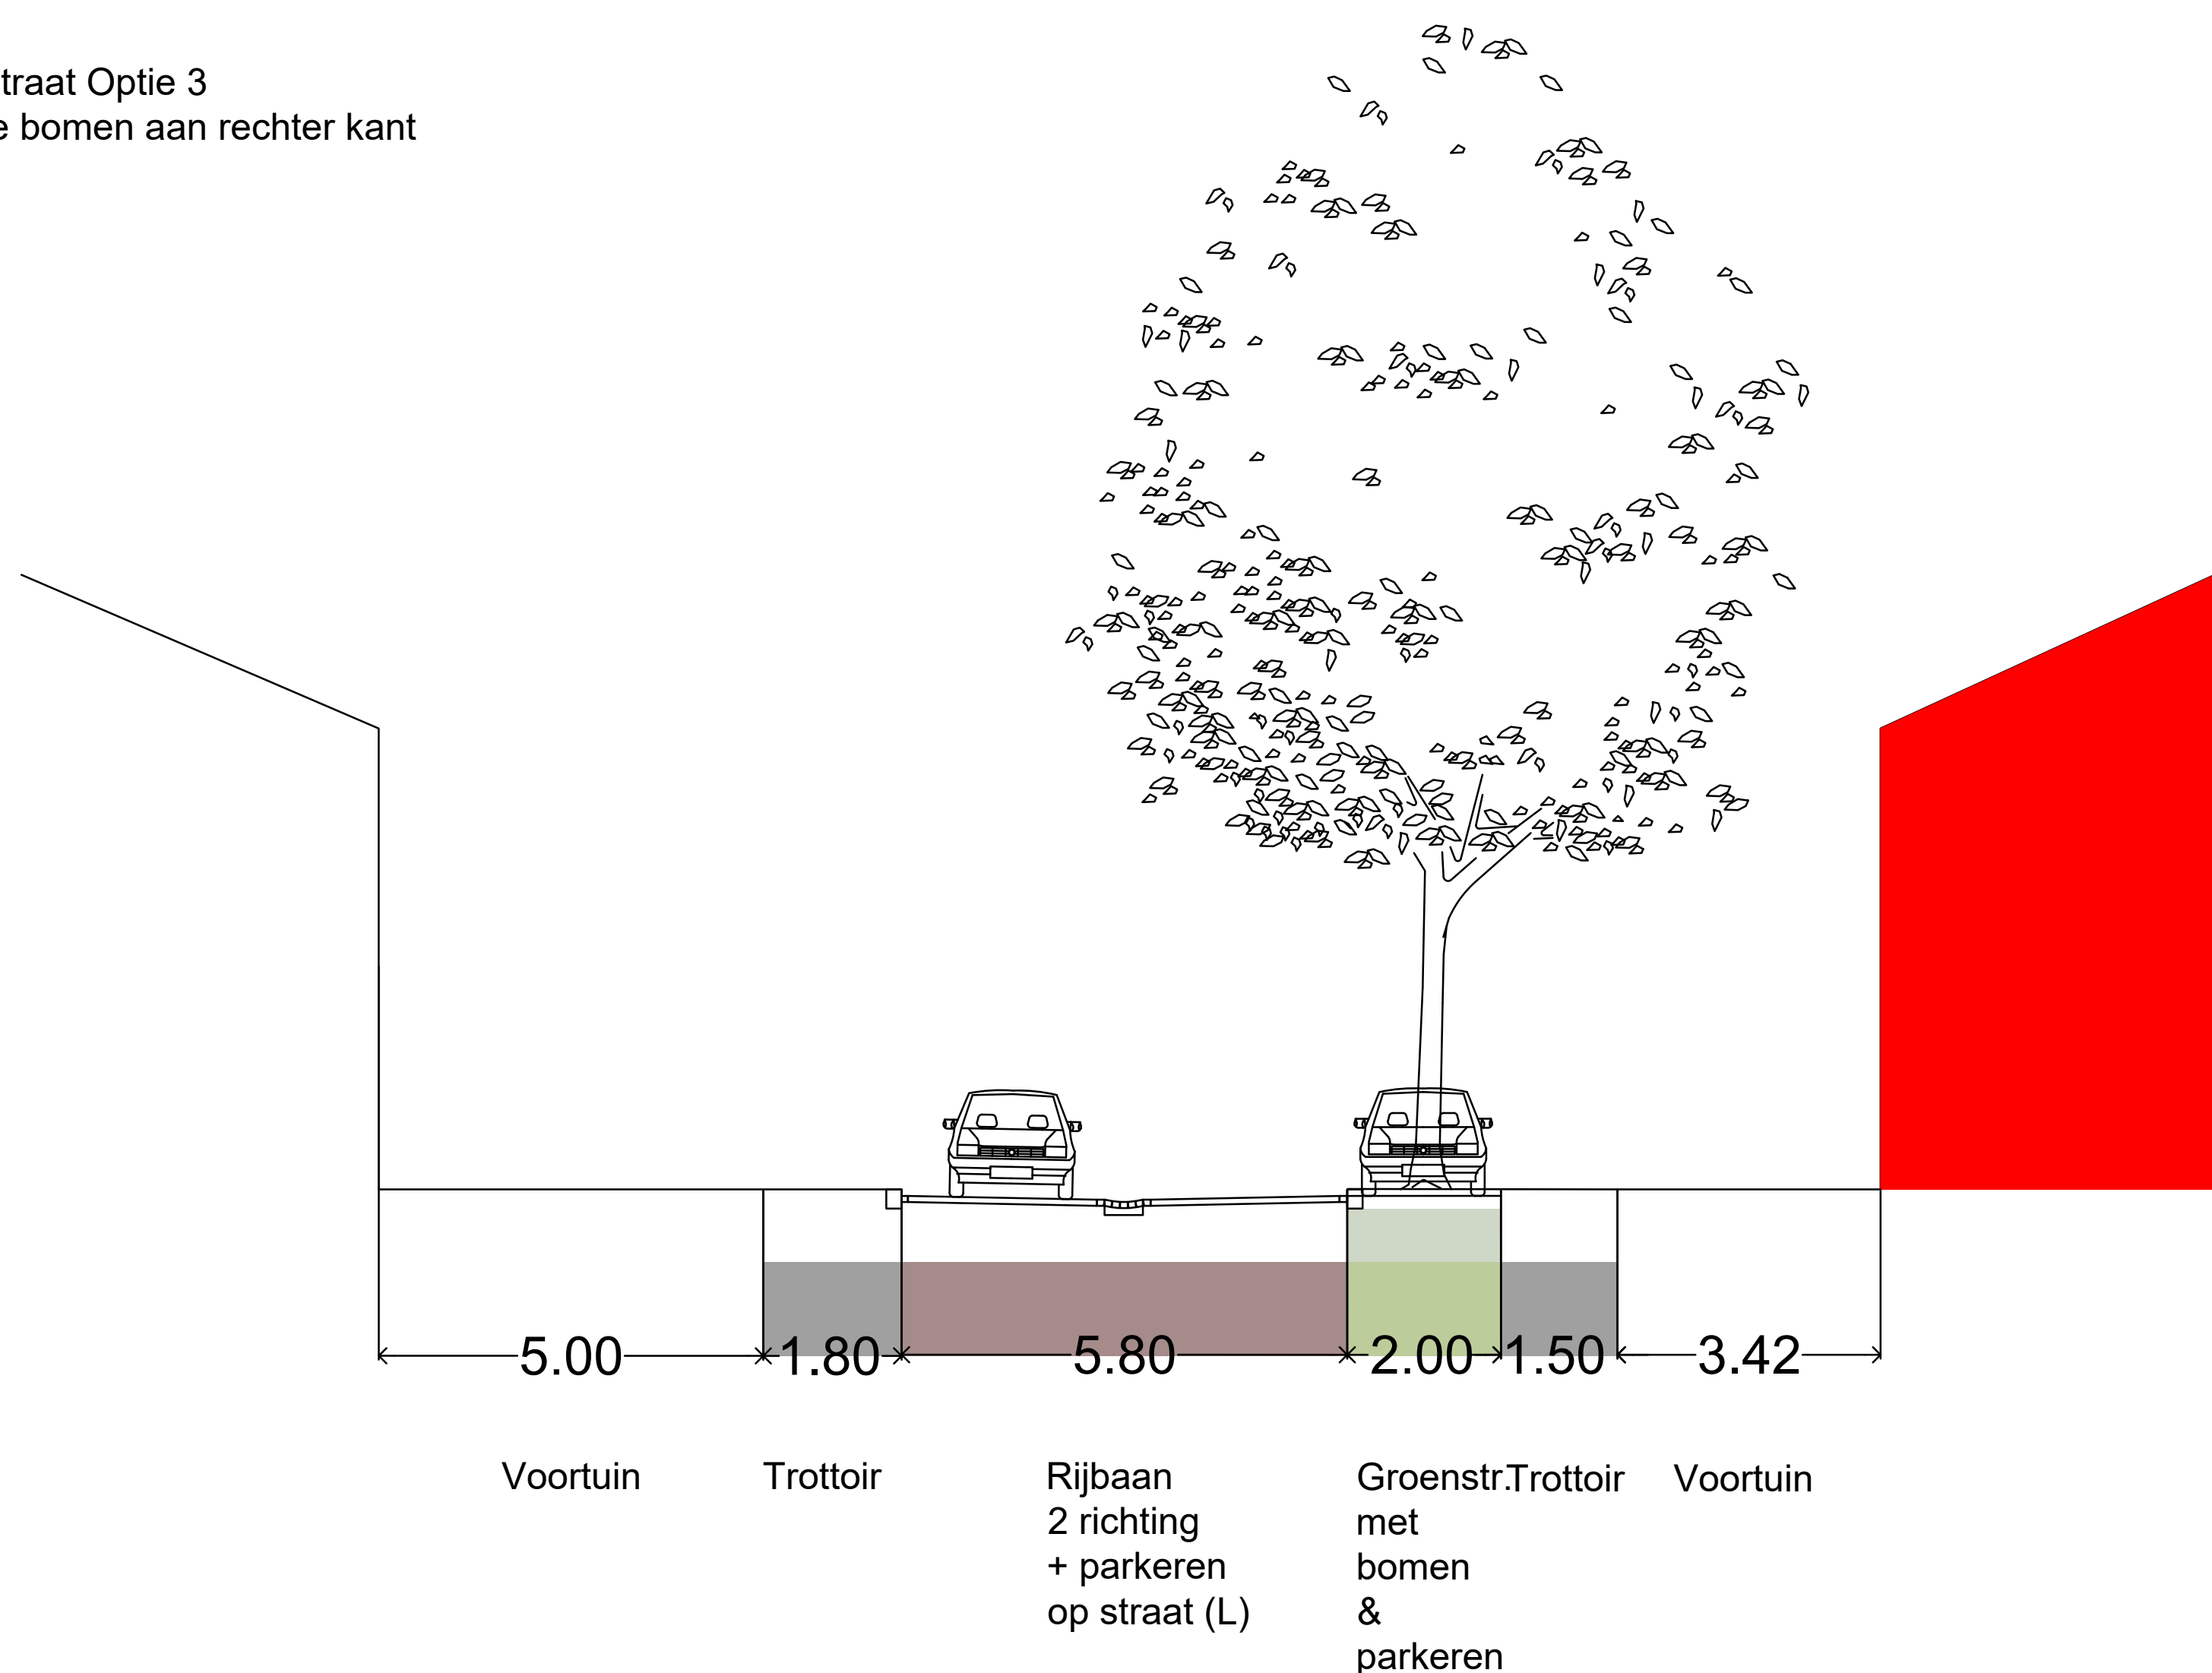

1:500

