




Zaicsekstraat- optie 1

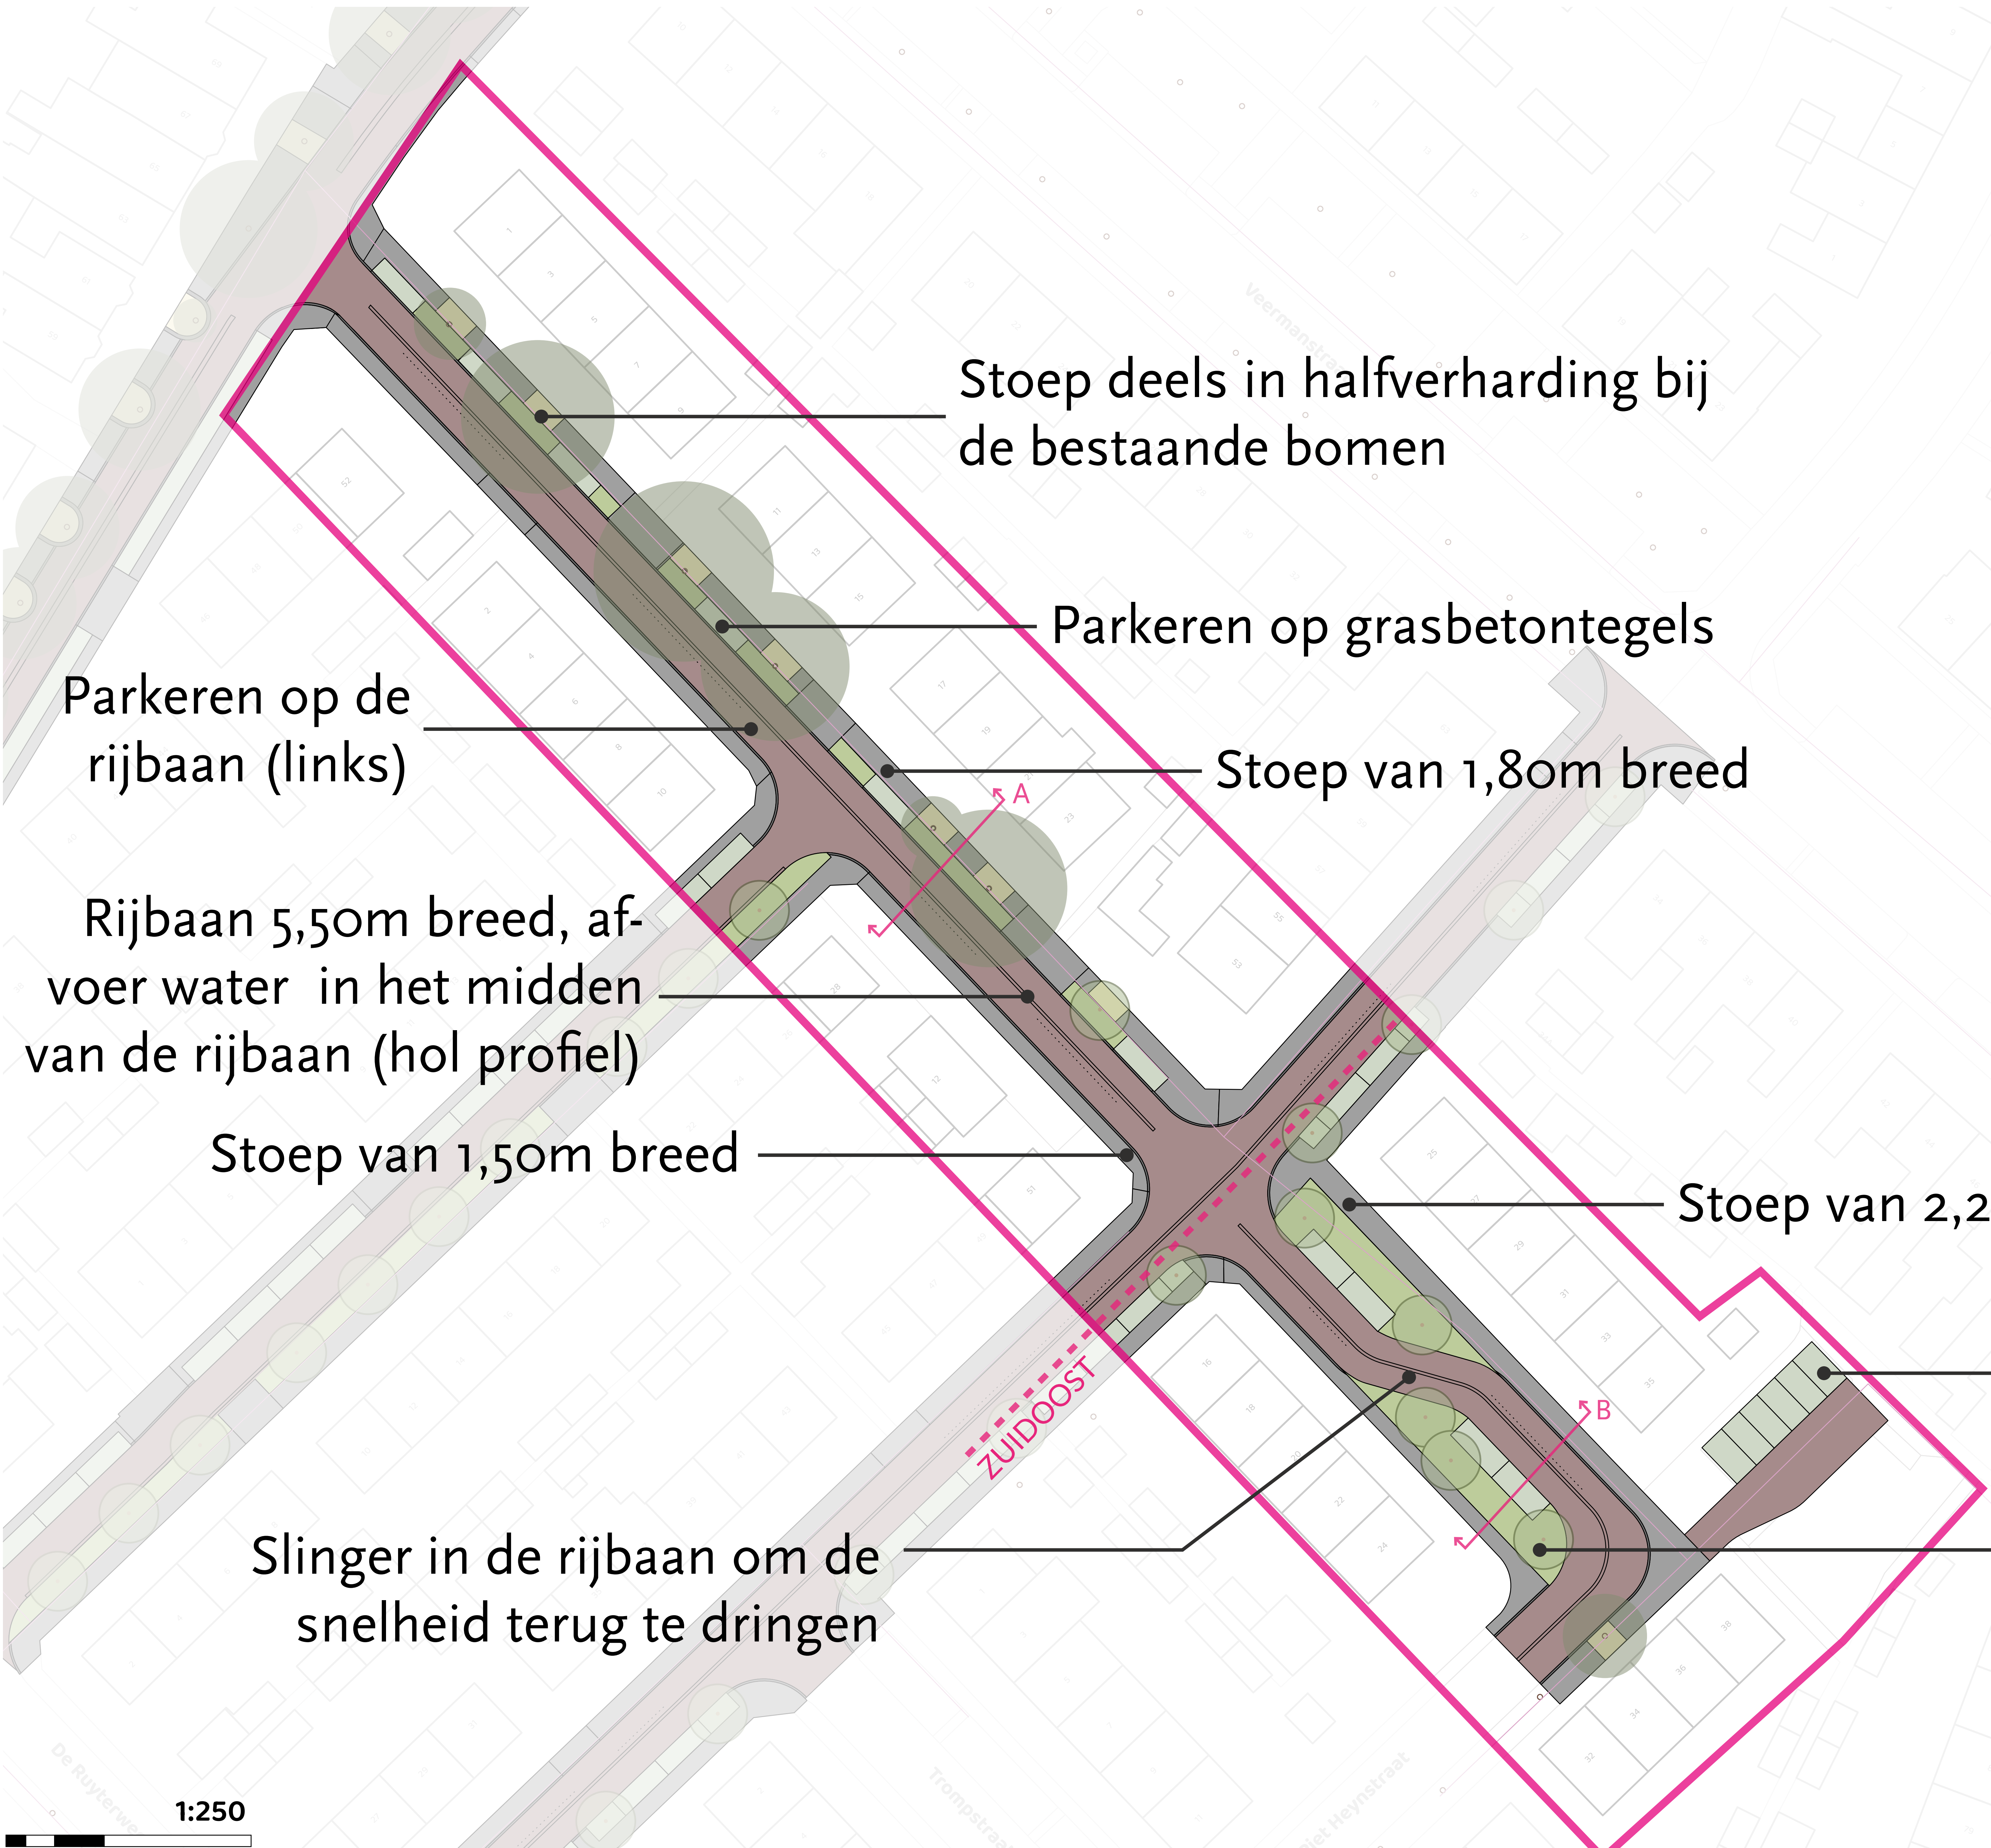

Zaicsekstraat Optie 1

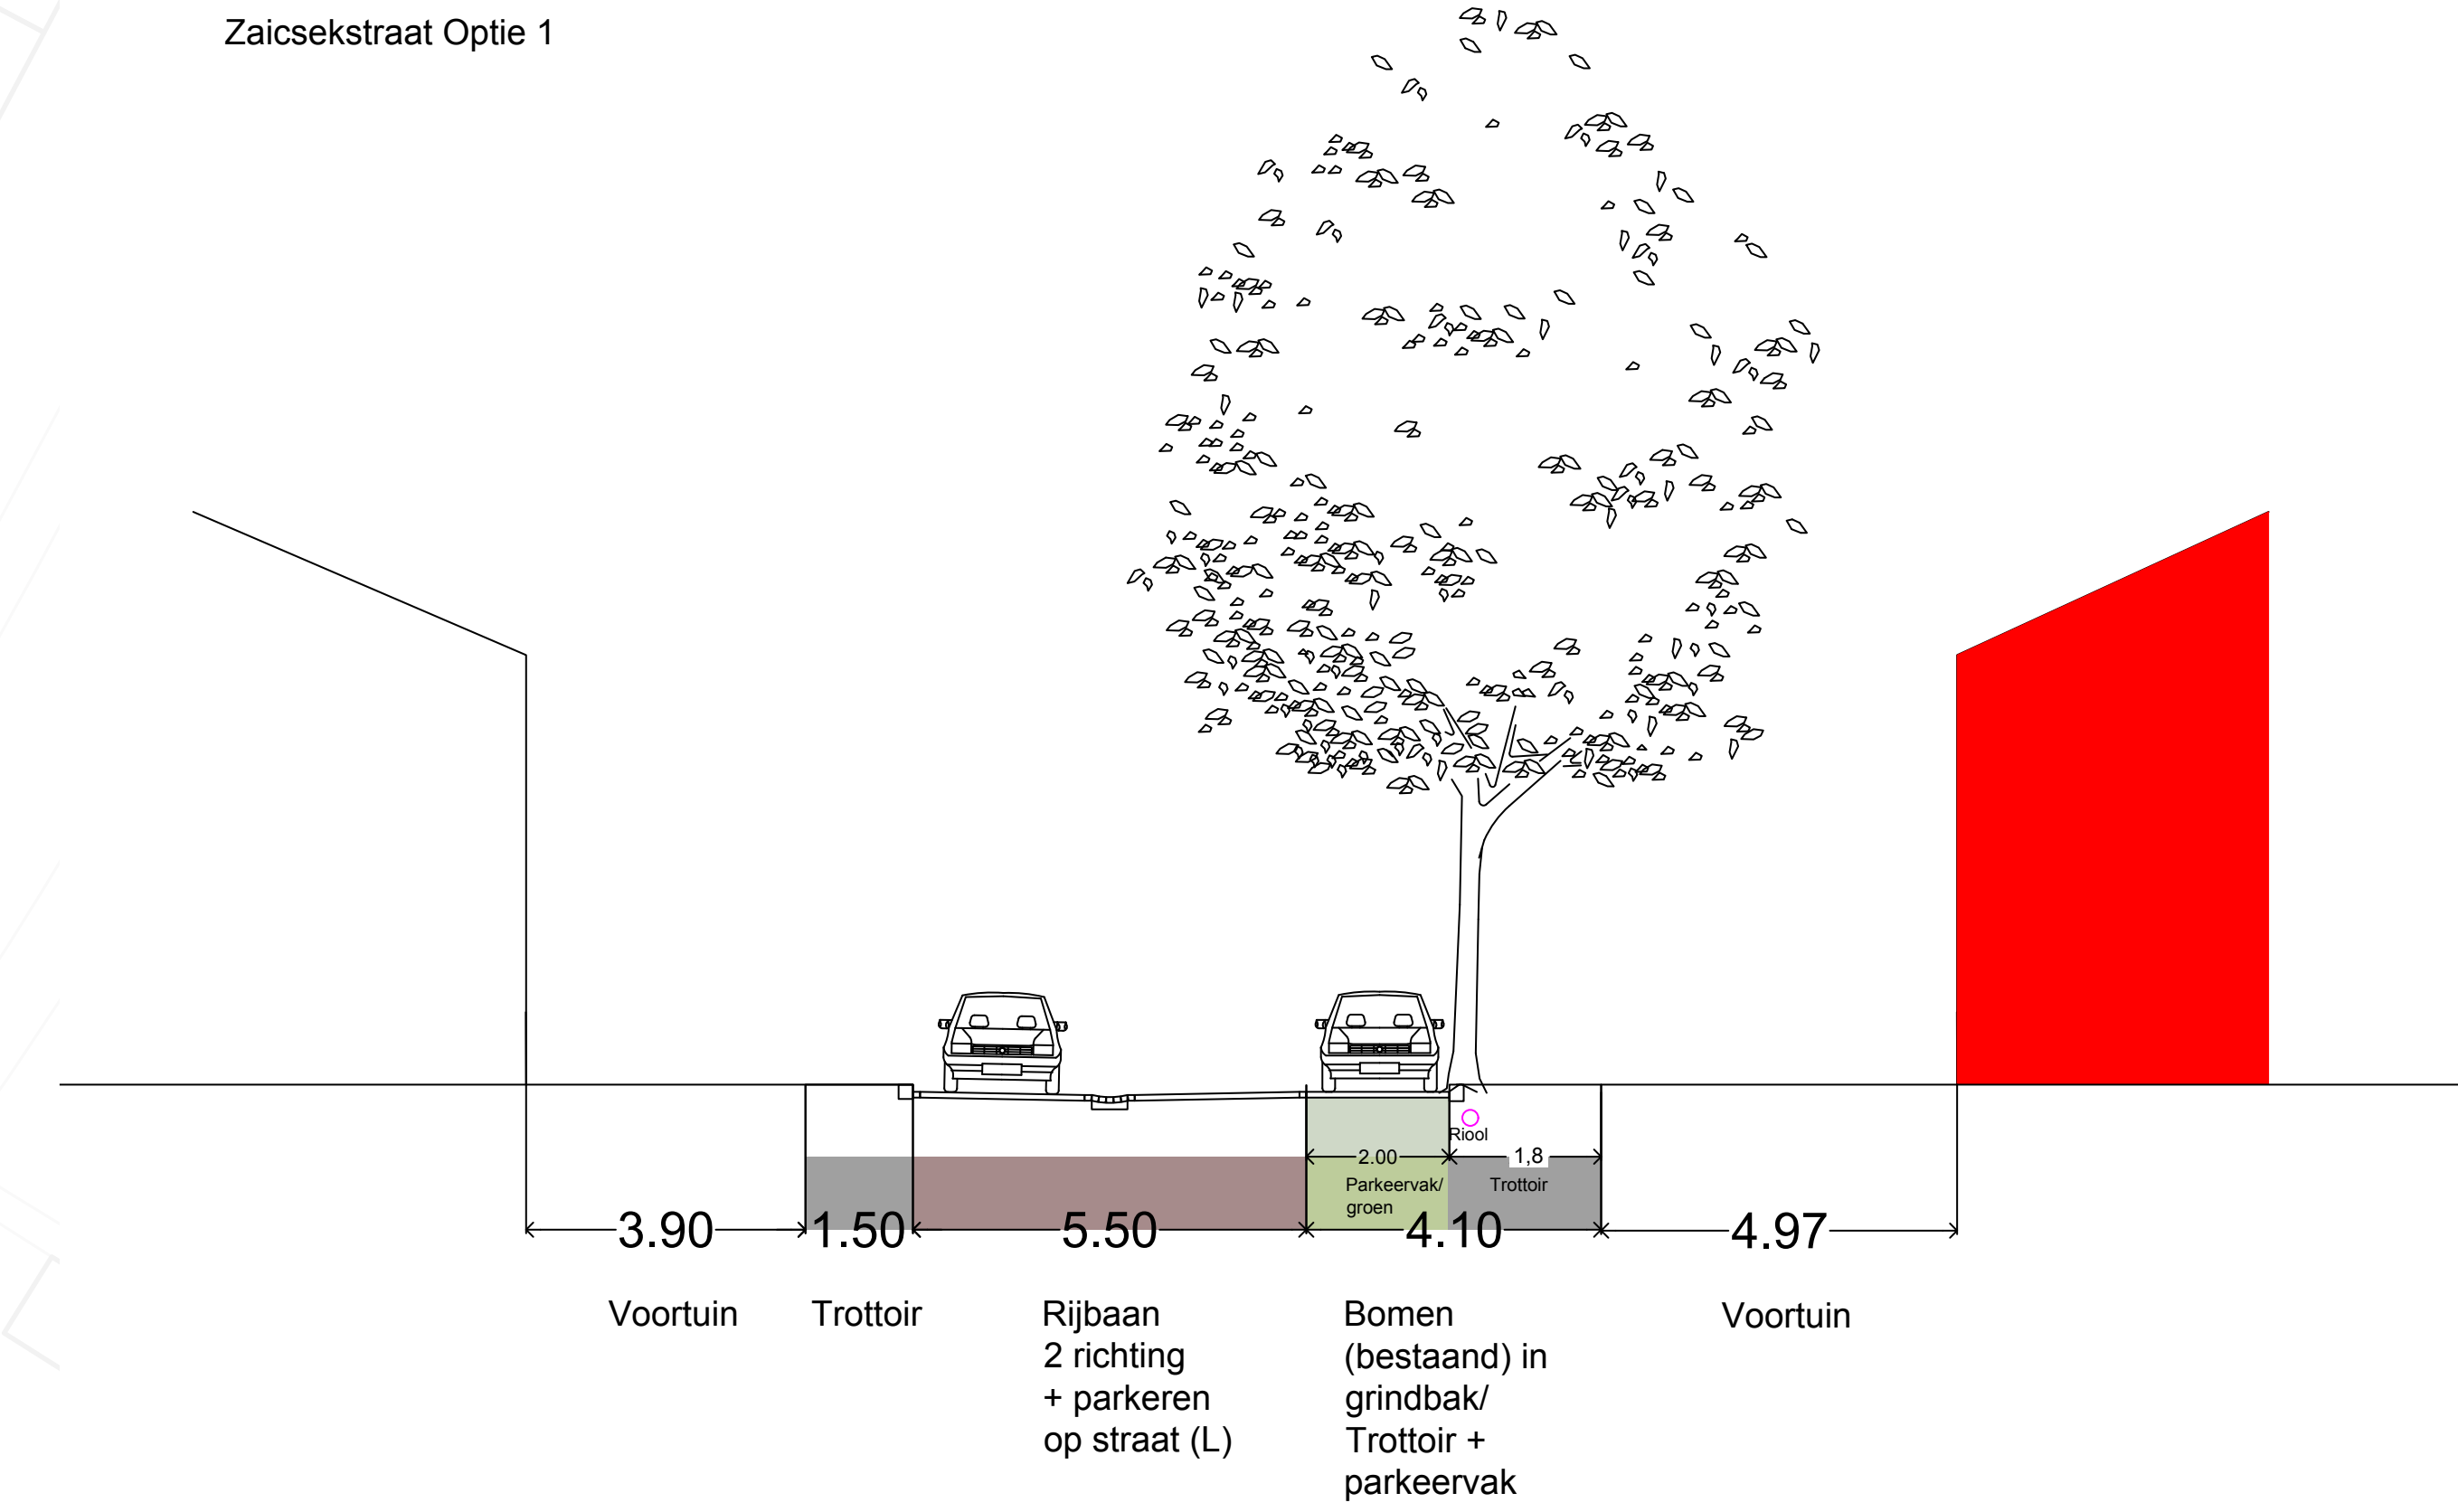


Zaicsekstraat zuidoost Optie 1

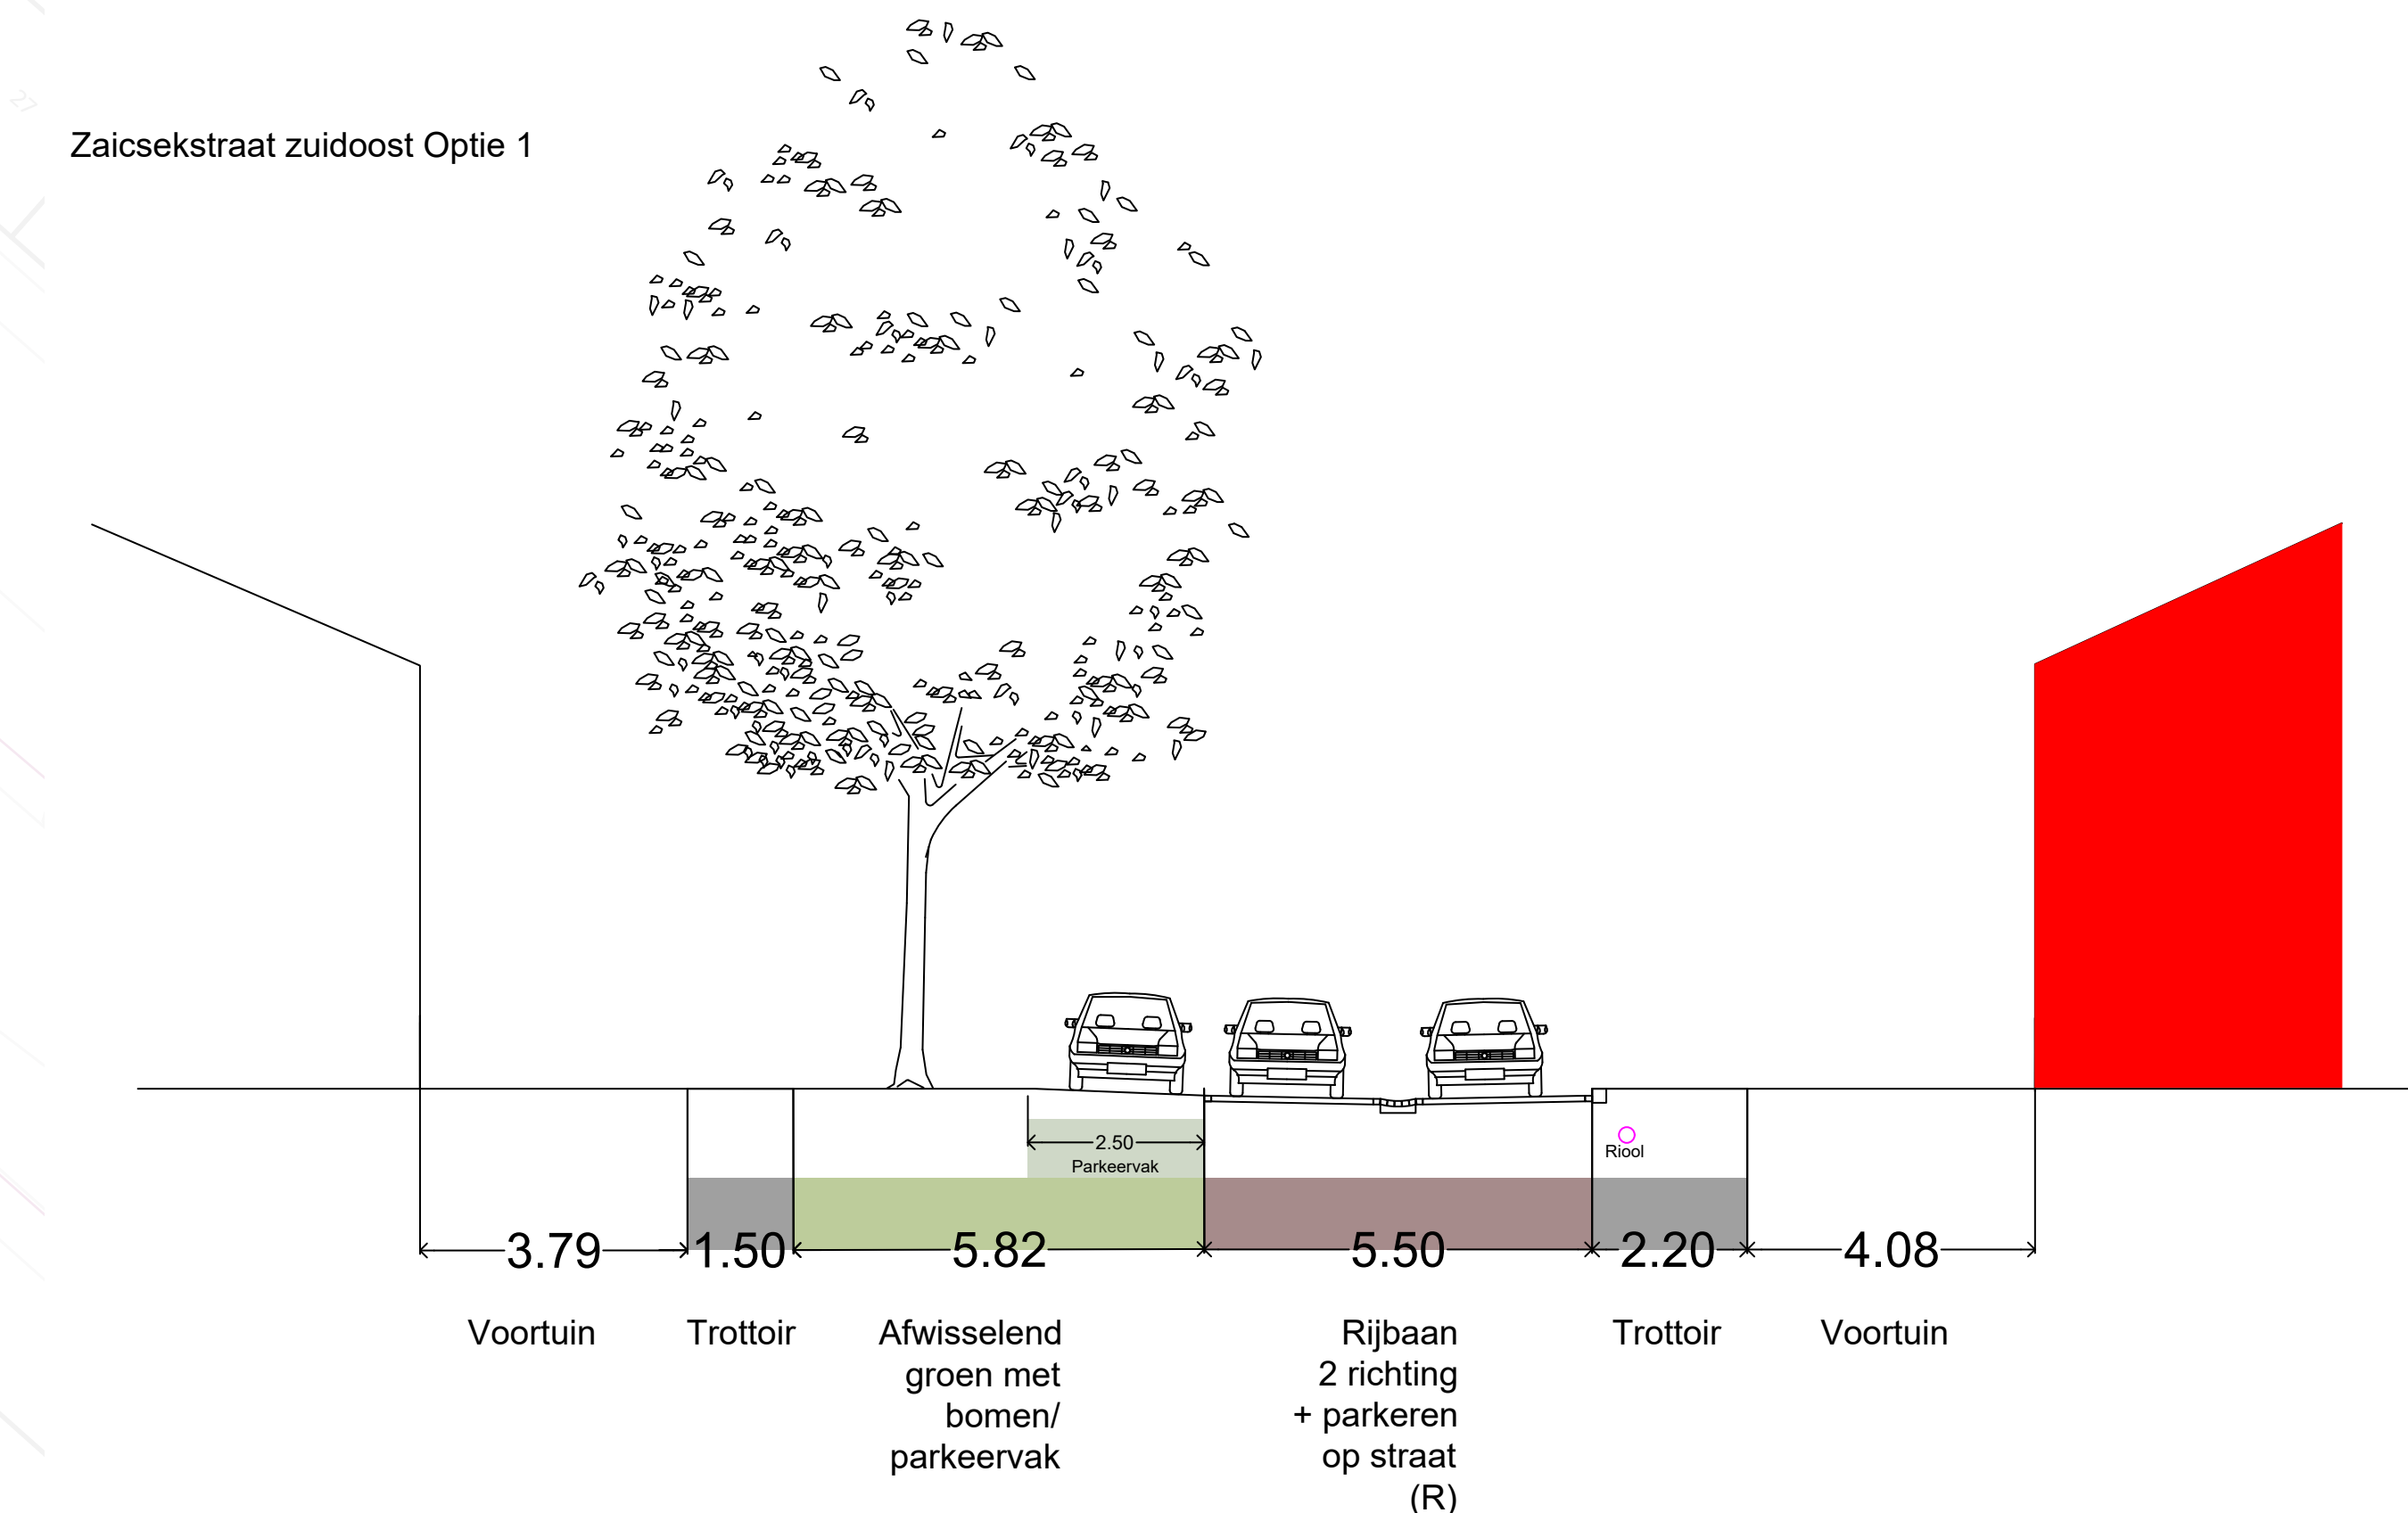


Achterterrein met enkele rij parkeerplaatsen

Groenvak met parkeerplaatsen en nieuwe bomen


1:250

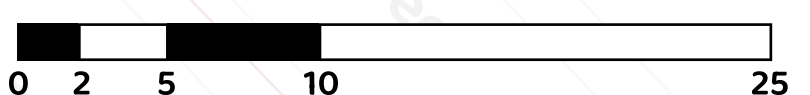


Zaicsekstraat- optie 2

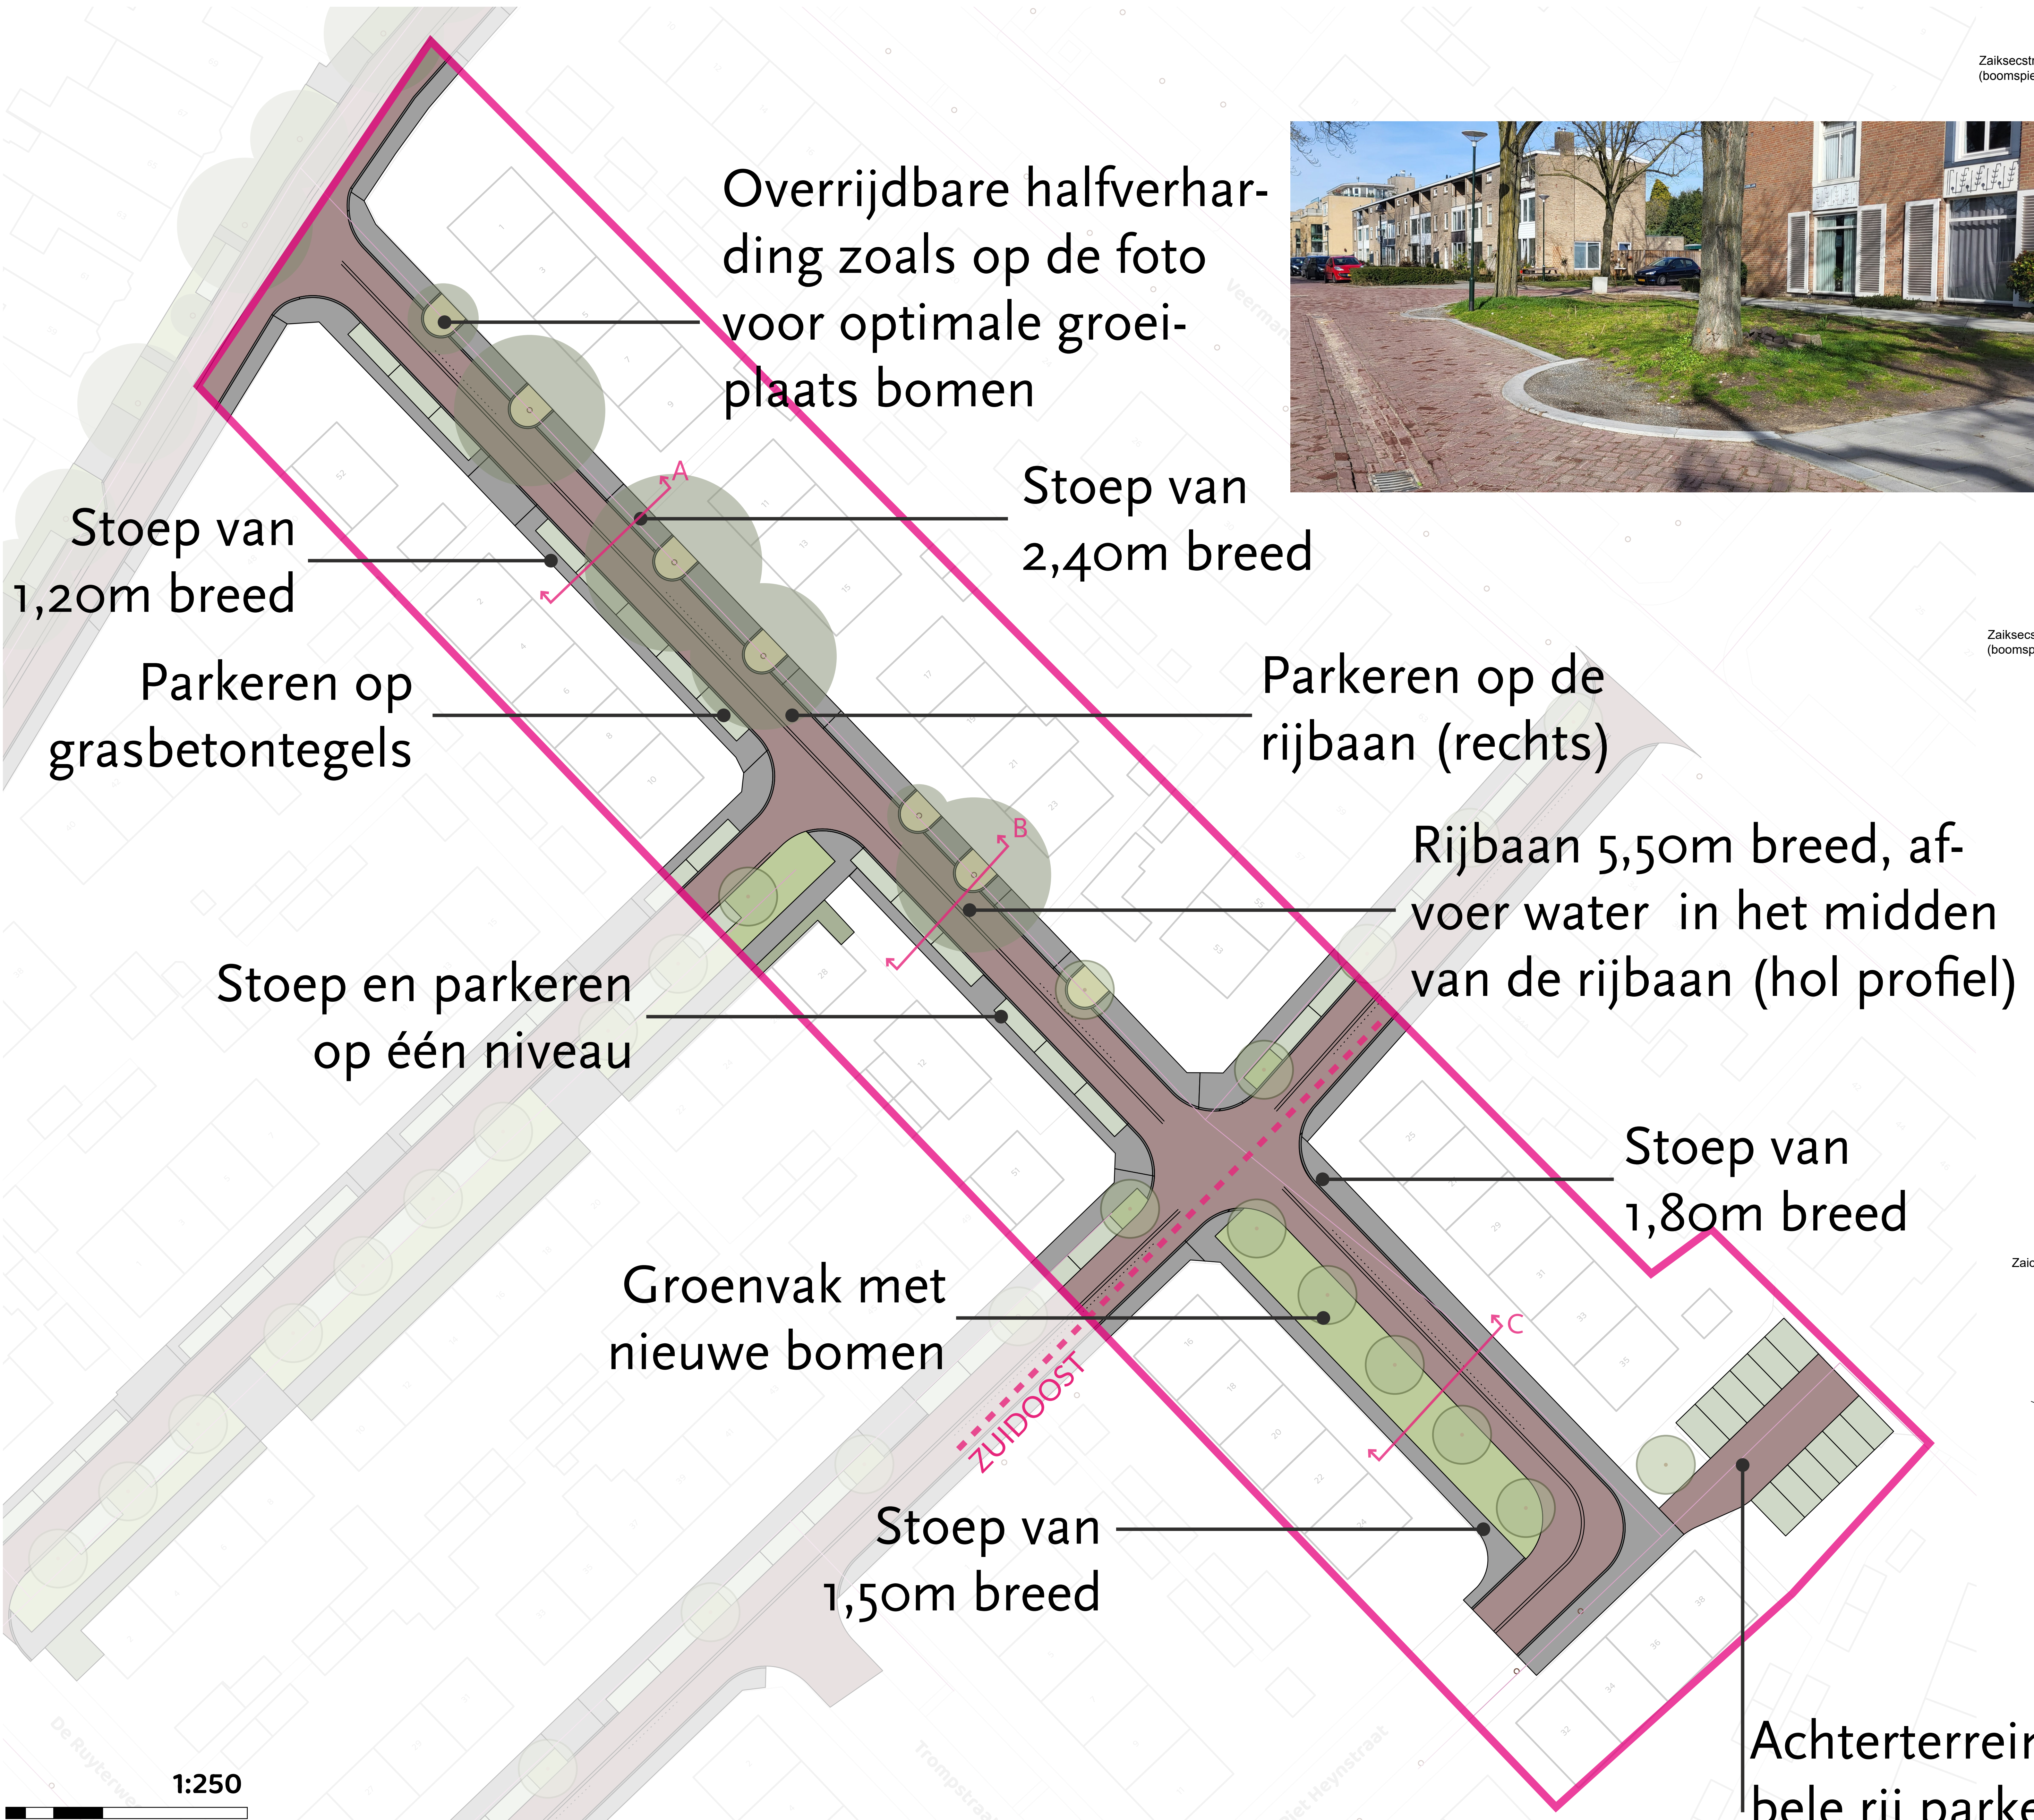



Zaicsekstraat Optie 2 (A)
(boomspiegel/trottoir)

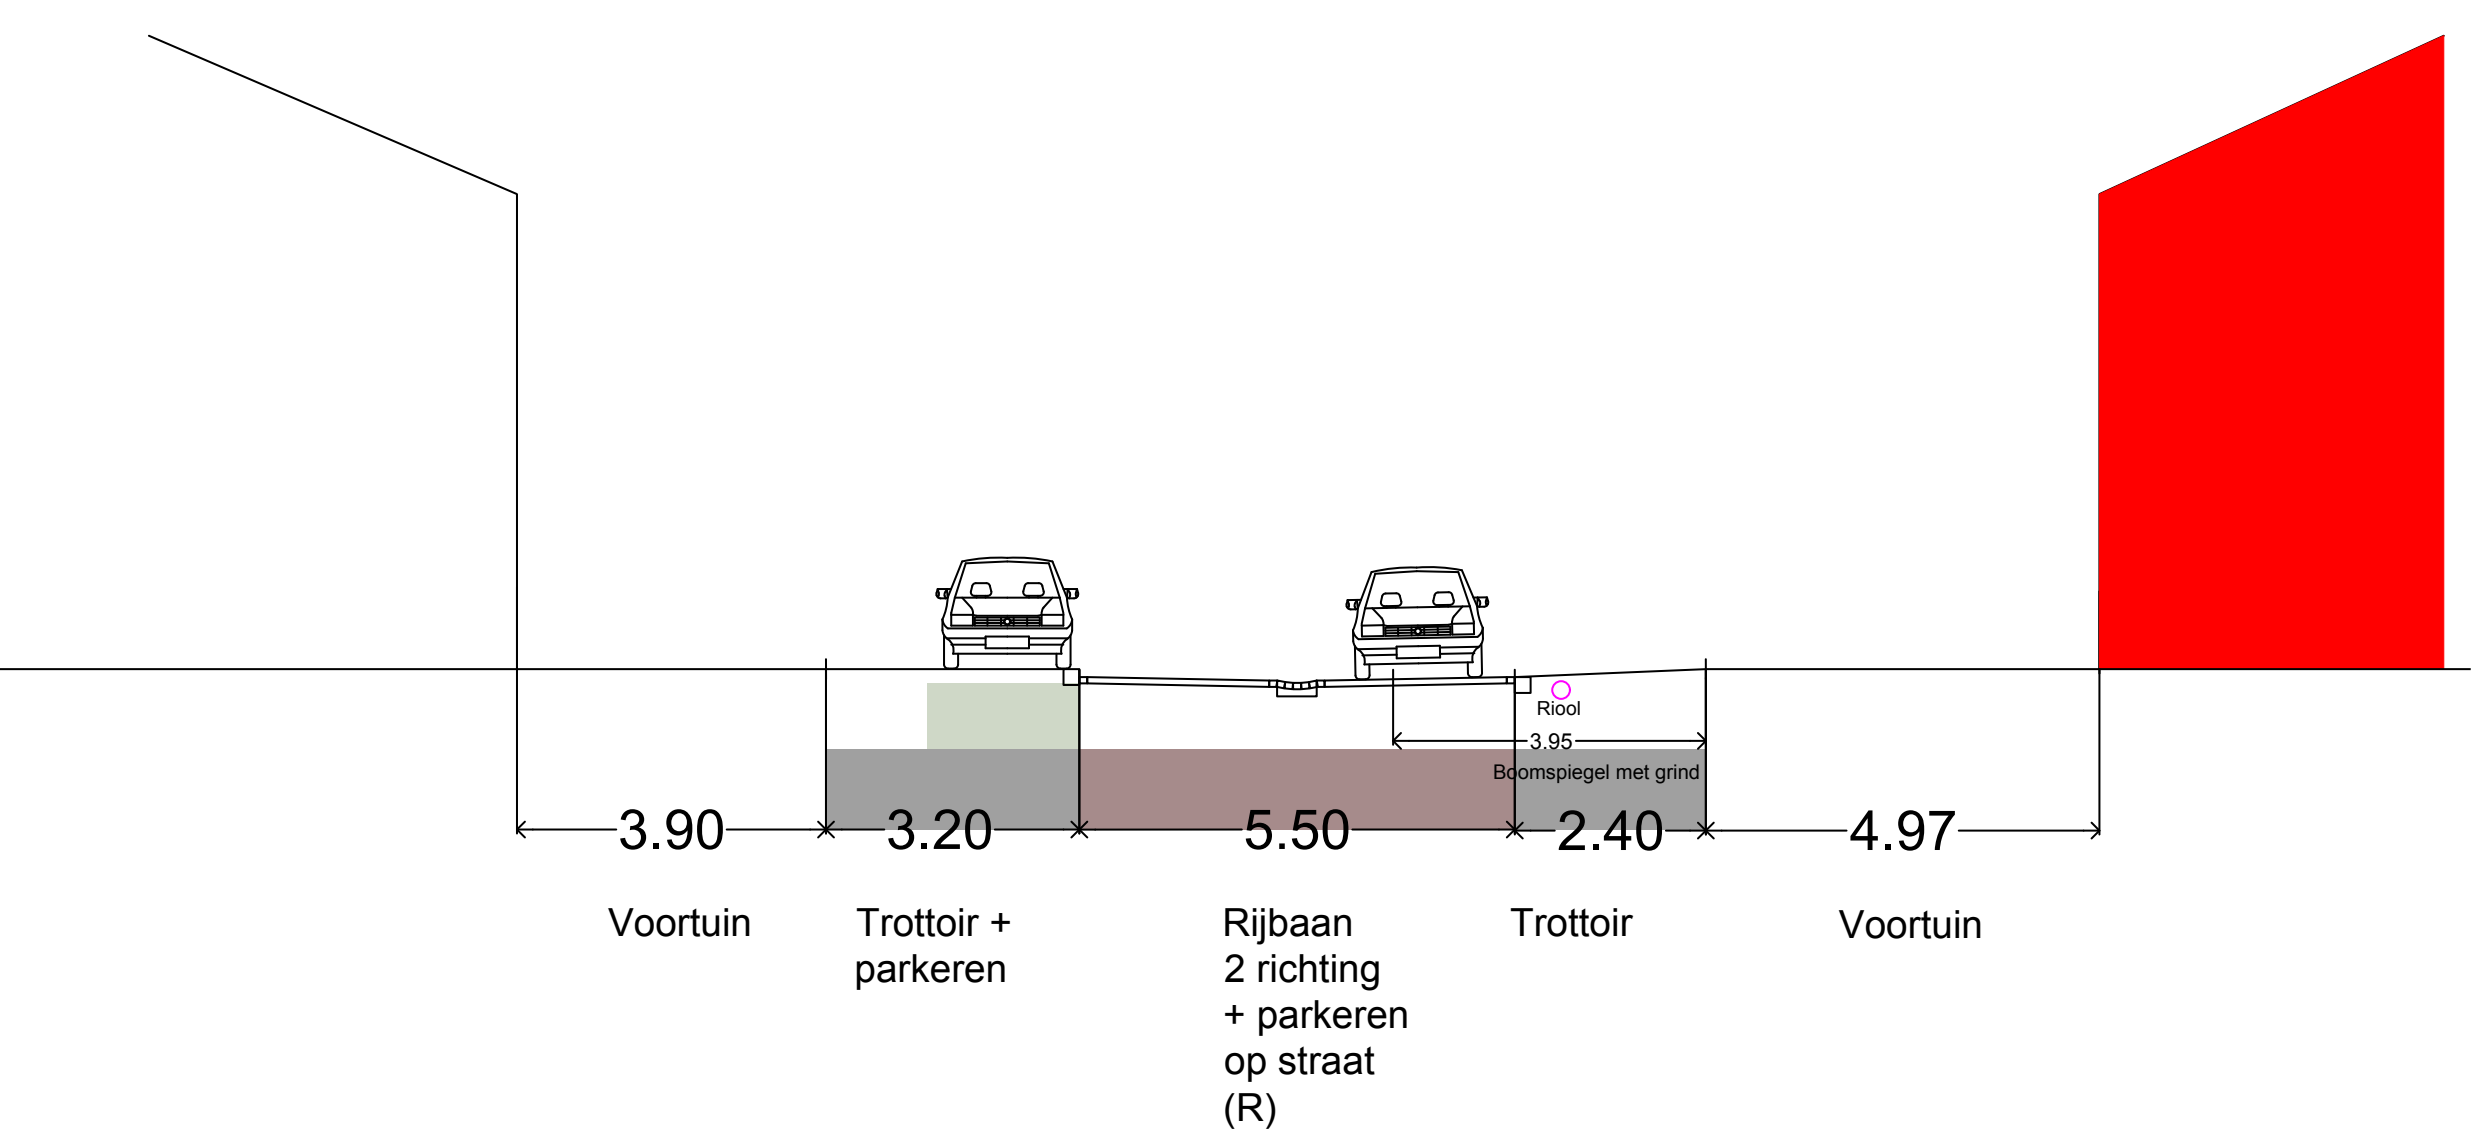


Zaicsekstraat Optie 2 (B)
(boomspiegel)

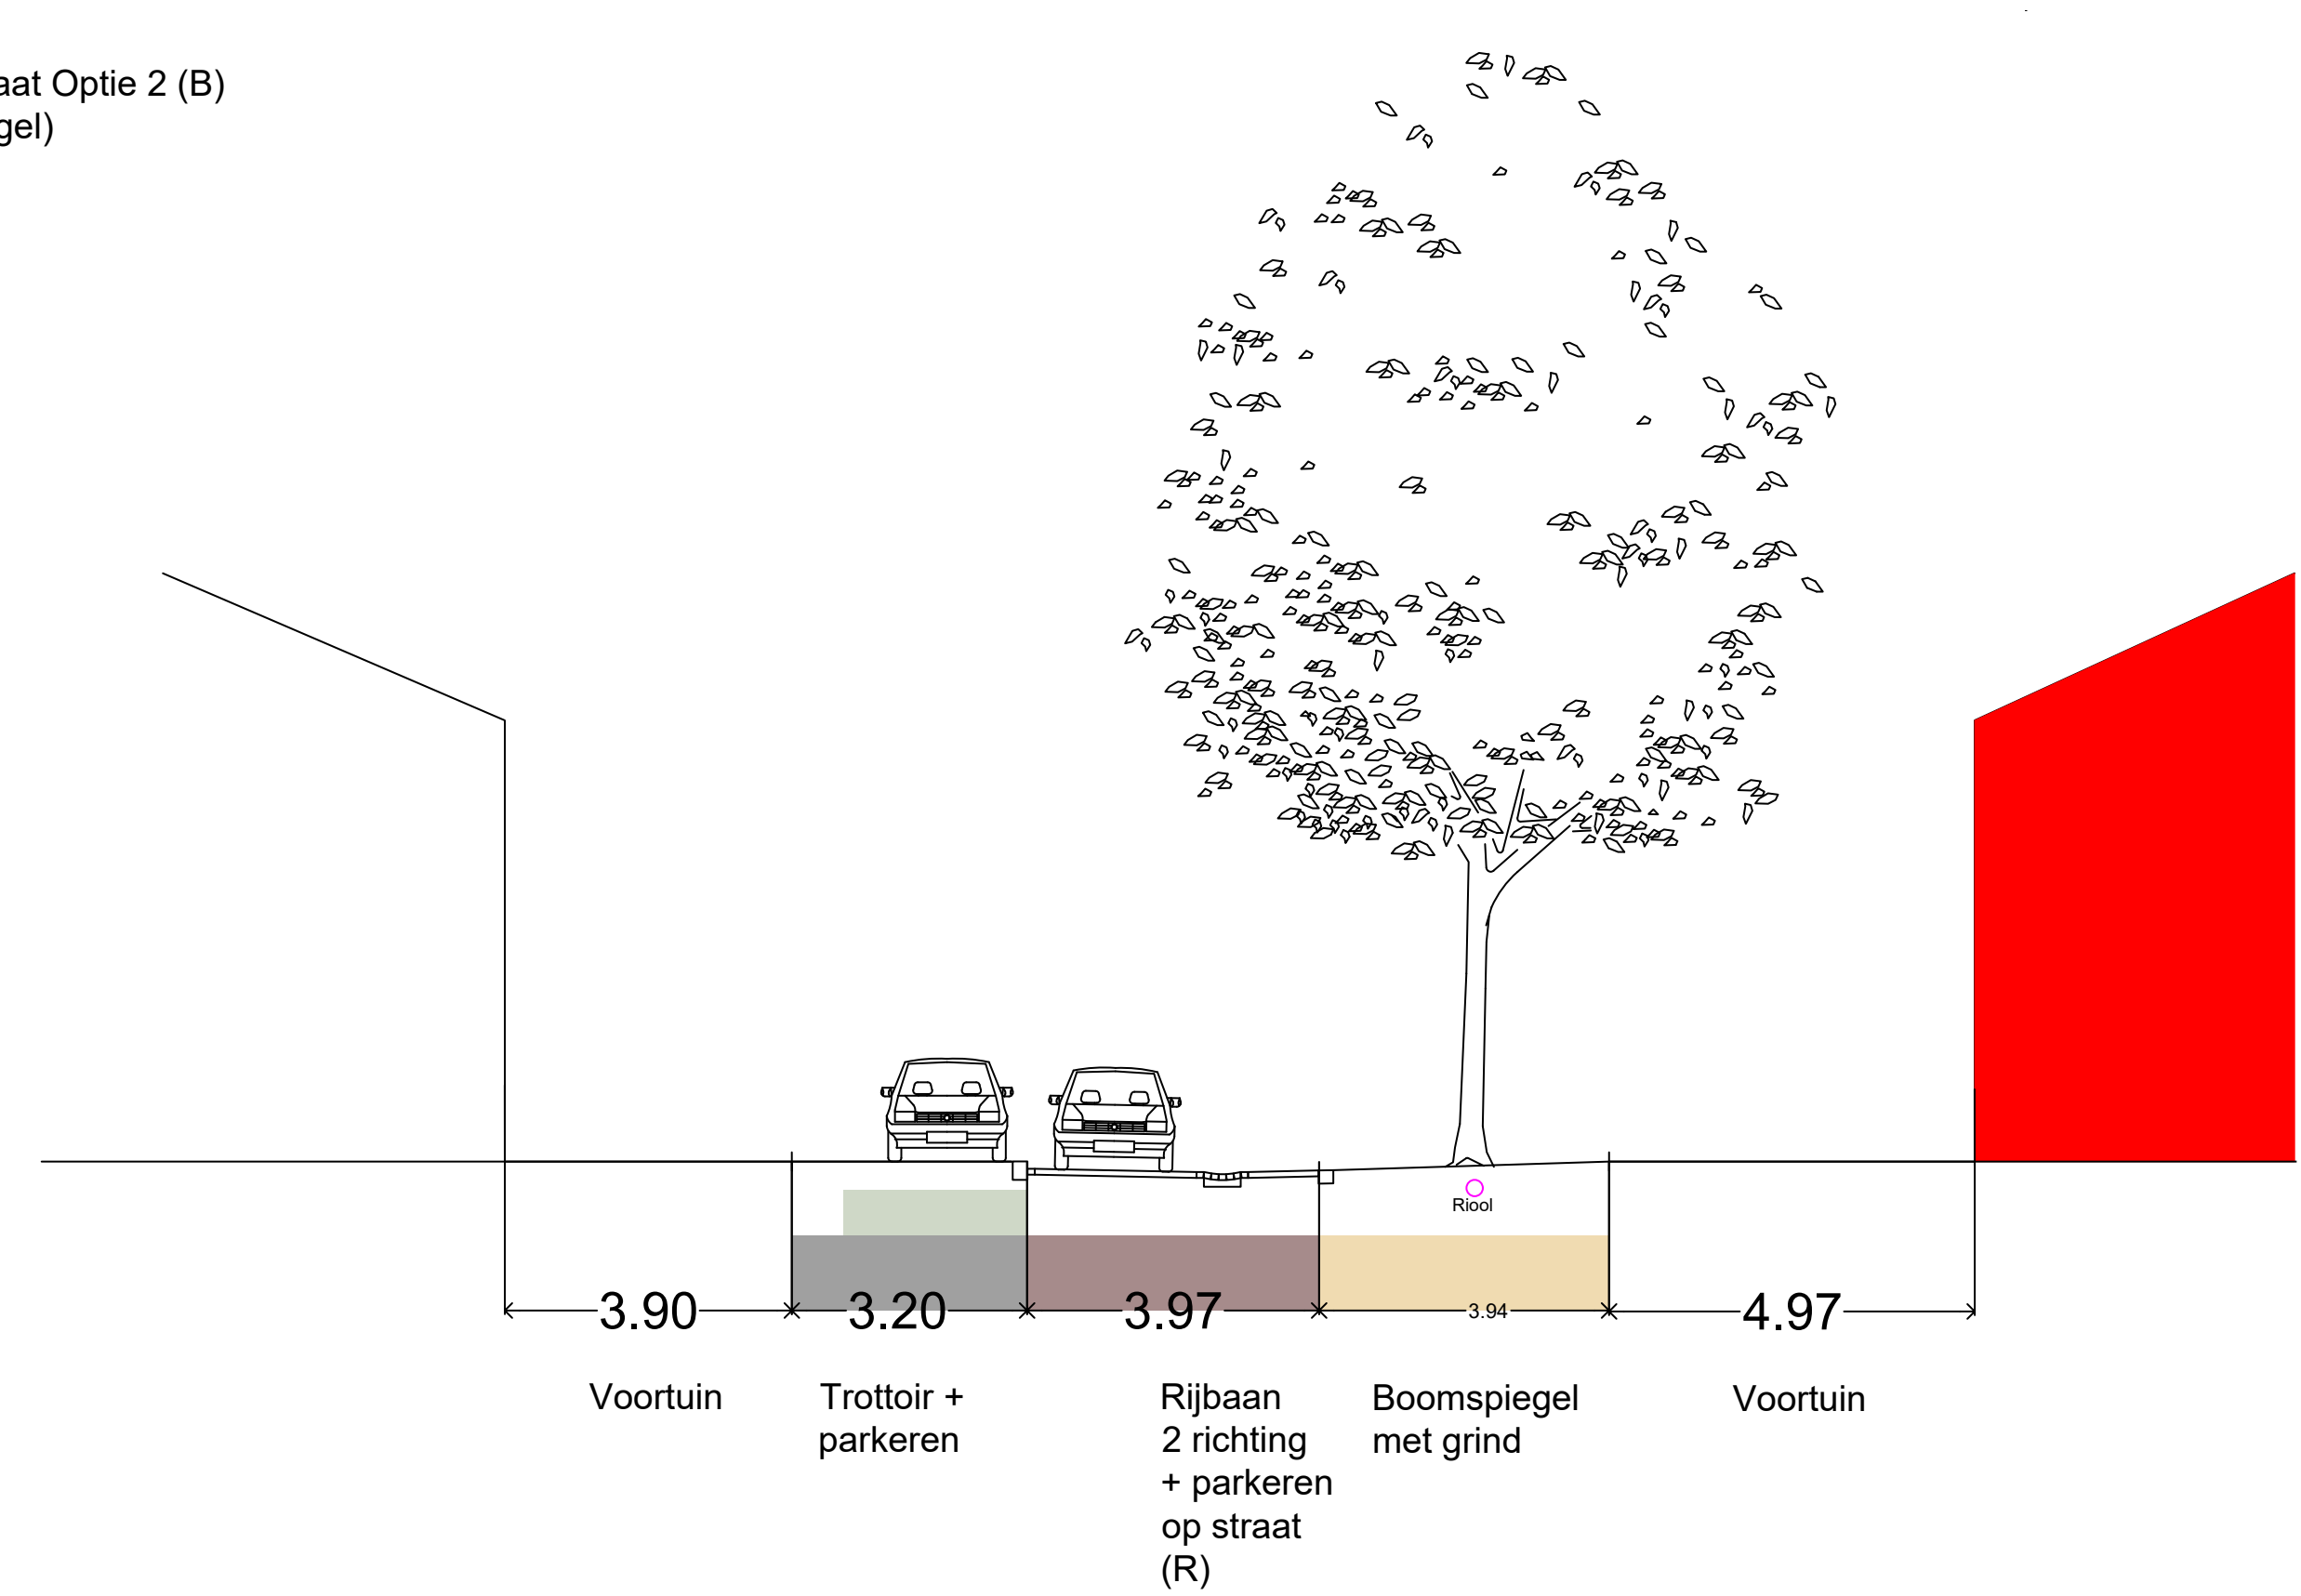

Zaicsekstraat zuidoost Optie 2

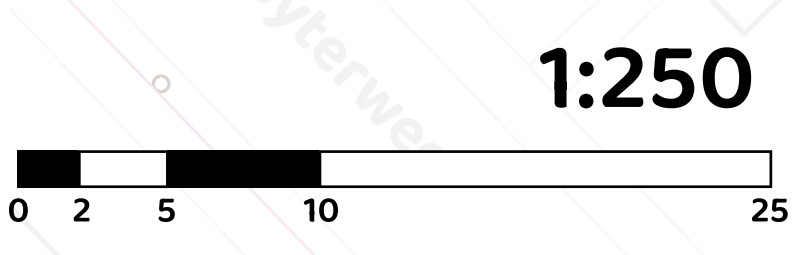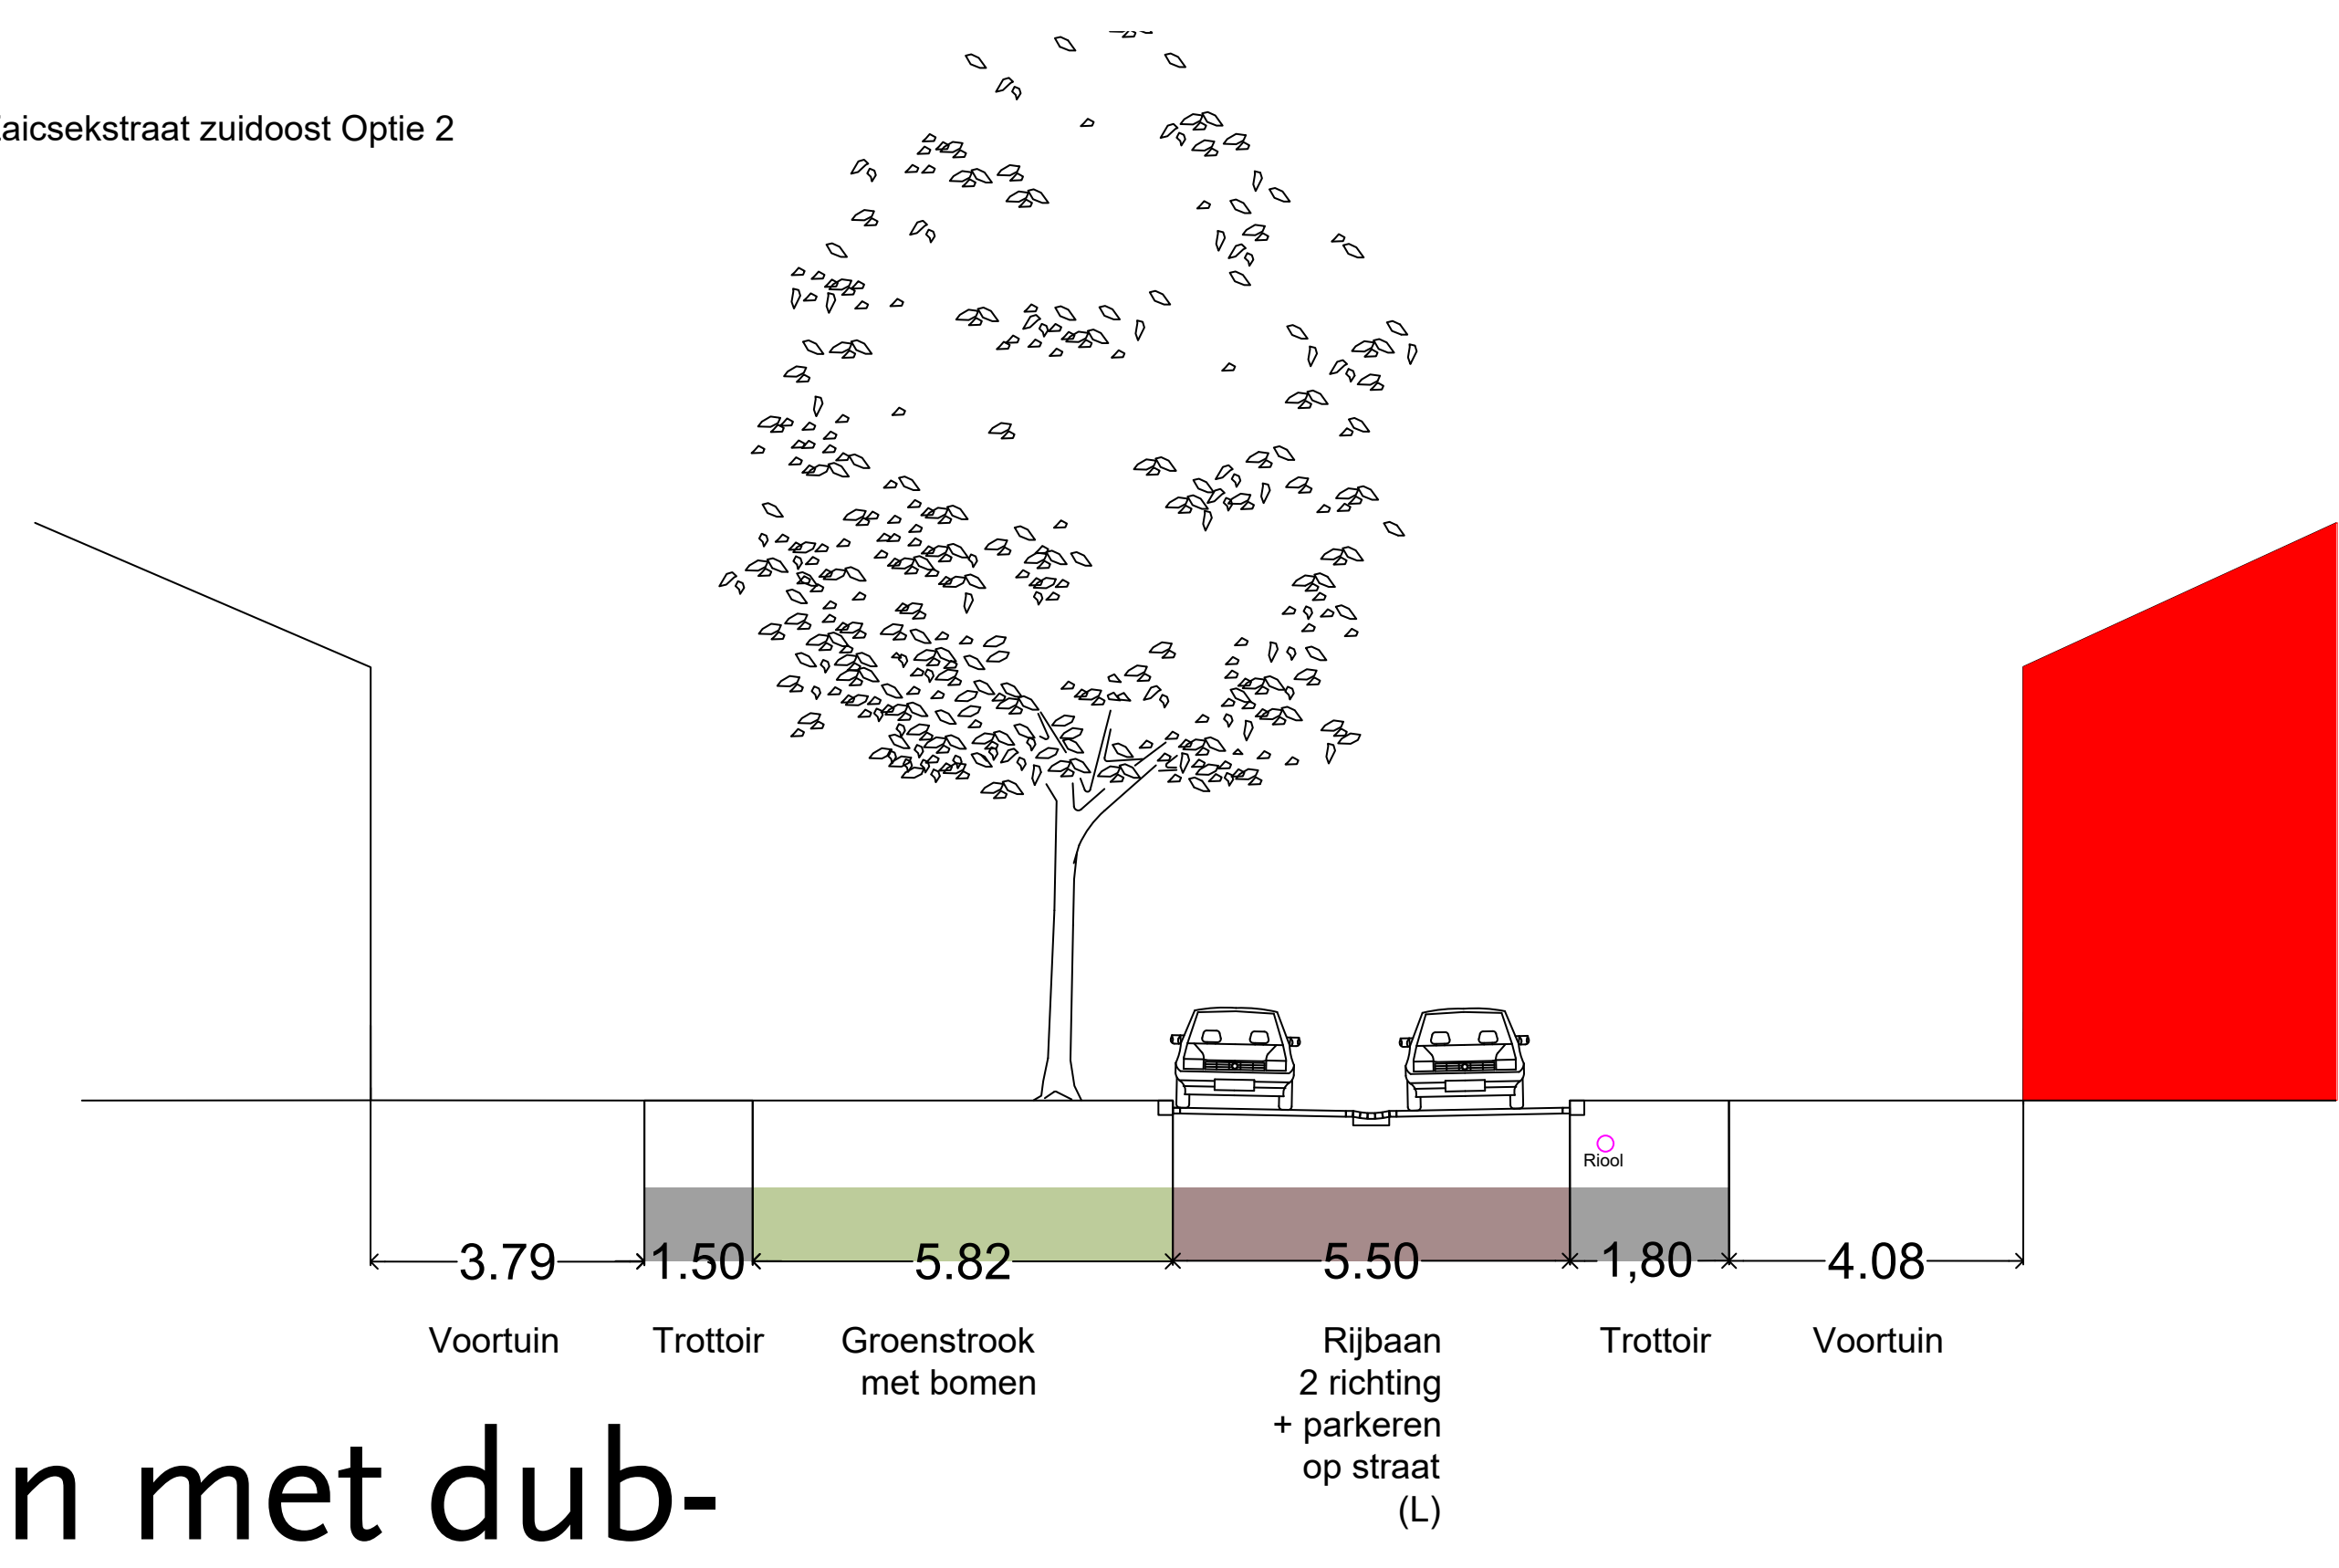

Zaicsekstraat- optie 3

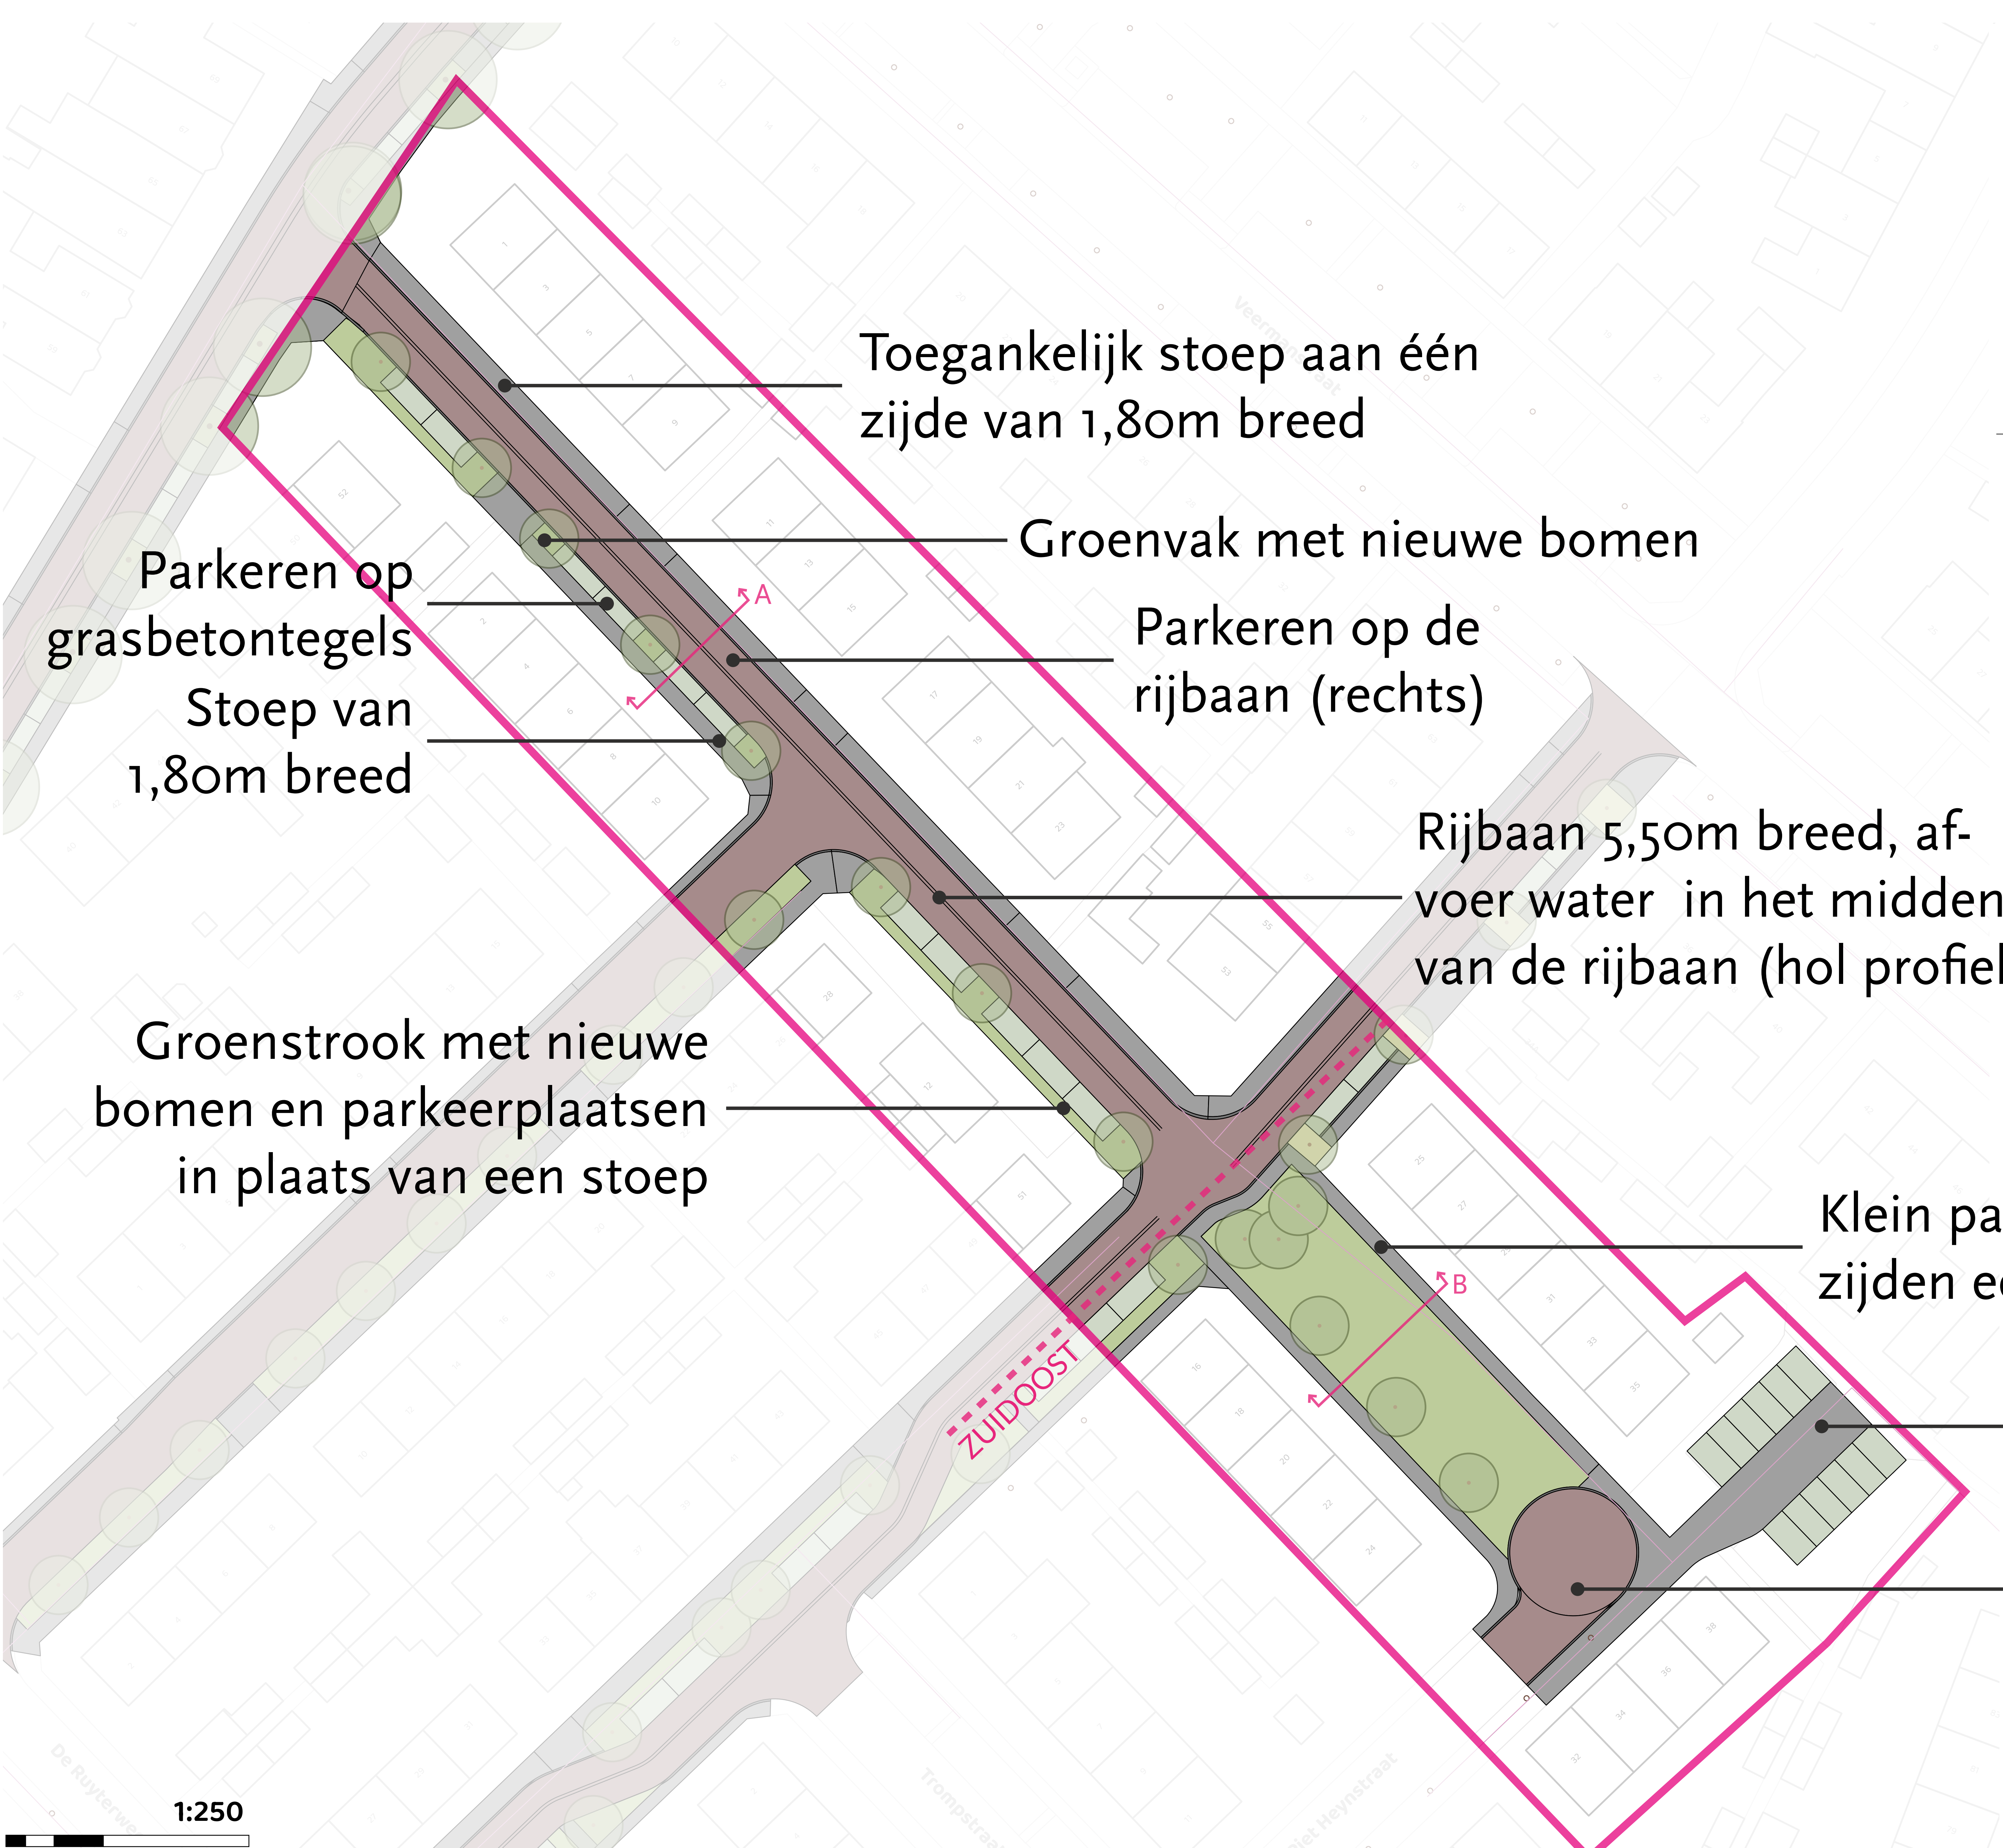

Toegankelijk stoep aan één zijde van 1,80m breed

Groenvak met nieuwe bomen

Parkeren op grasbetontegels
Stoep van 1,80m breed

Parkeren op de rijbaan (rechts)



Rijbaan 5,50m breed, afvoer water in het midden van de rijbaan (hol profiel)

Groenstrook met nieuwe bomen en parkeerplaatsen in plaats van een stoep

Klein parkje met aan weerszijden een stoep van 1,80m

Achterterrein met dubbele rij parkeerplaatsen

Doodlopende straat met draaimogelijkheid

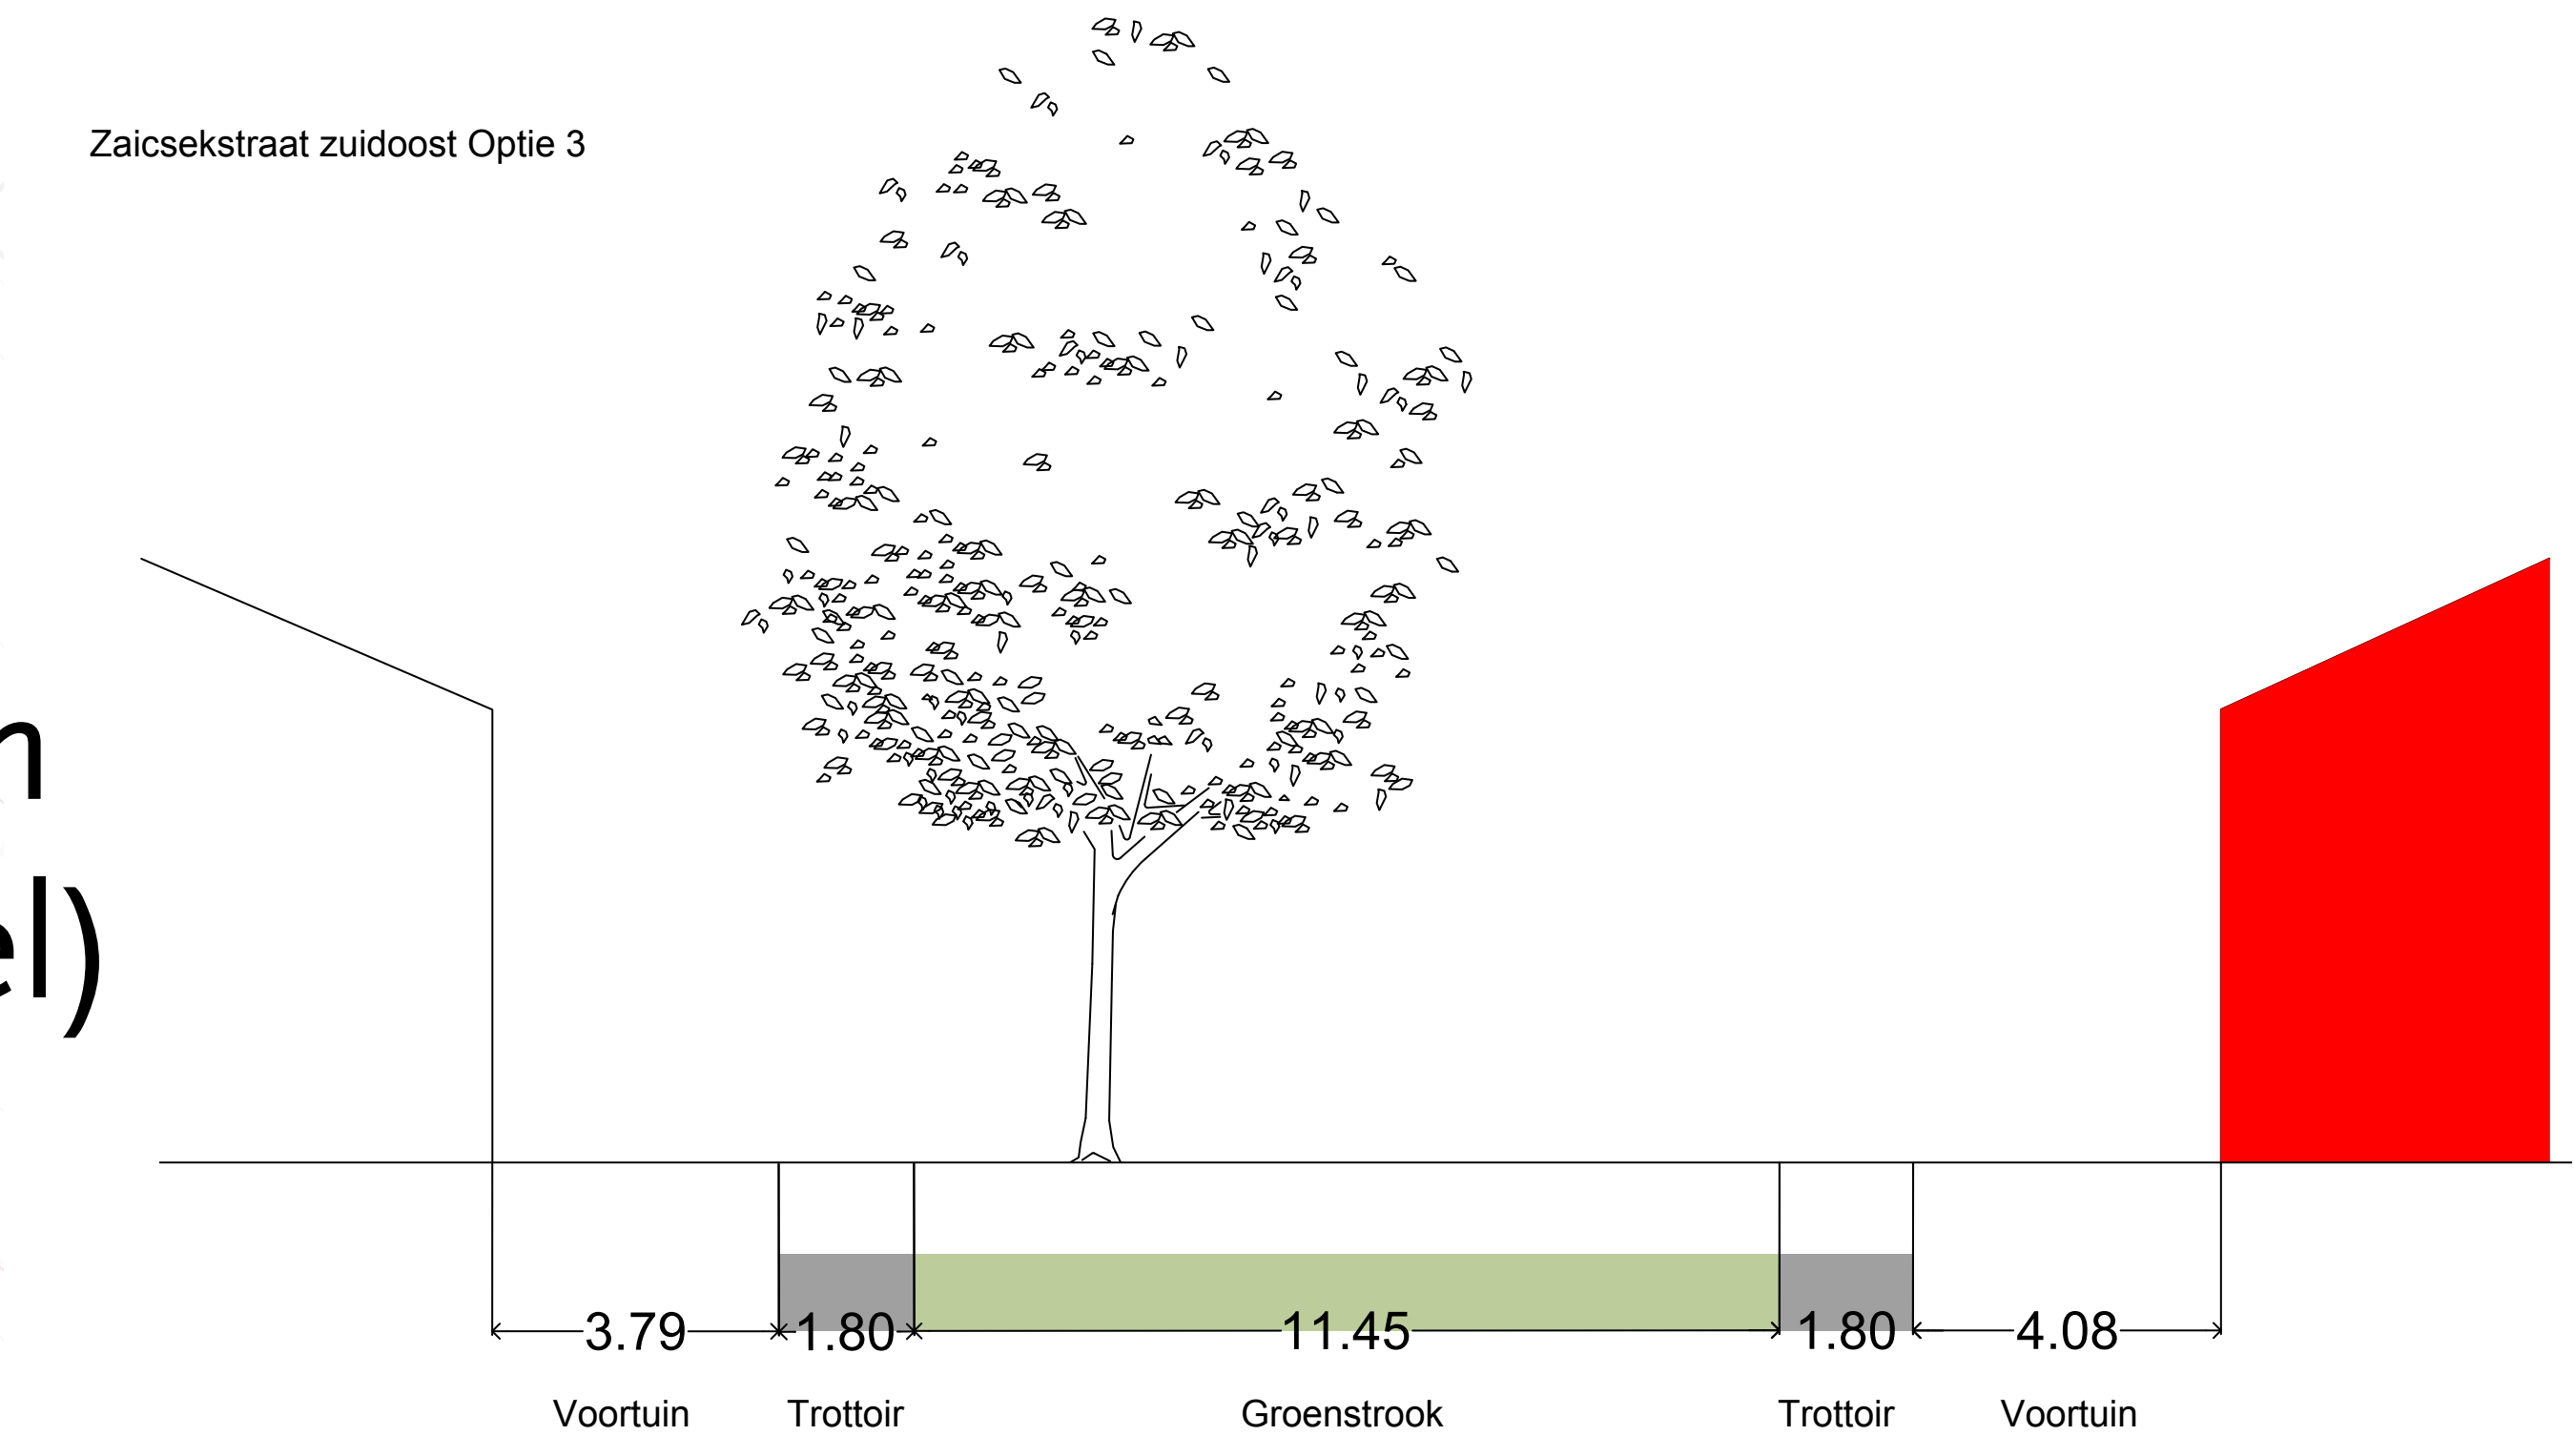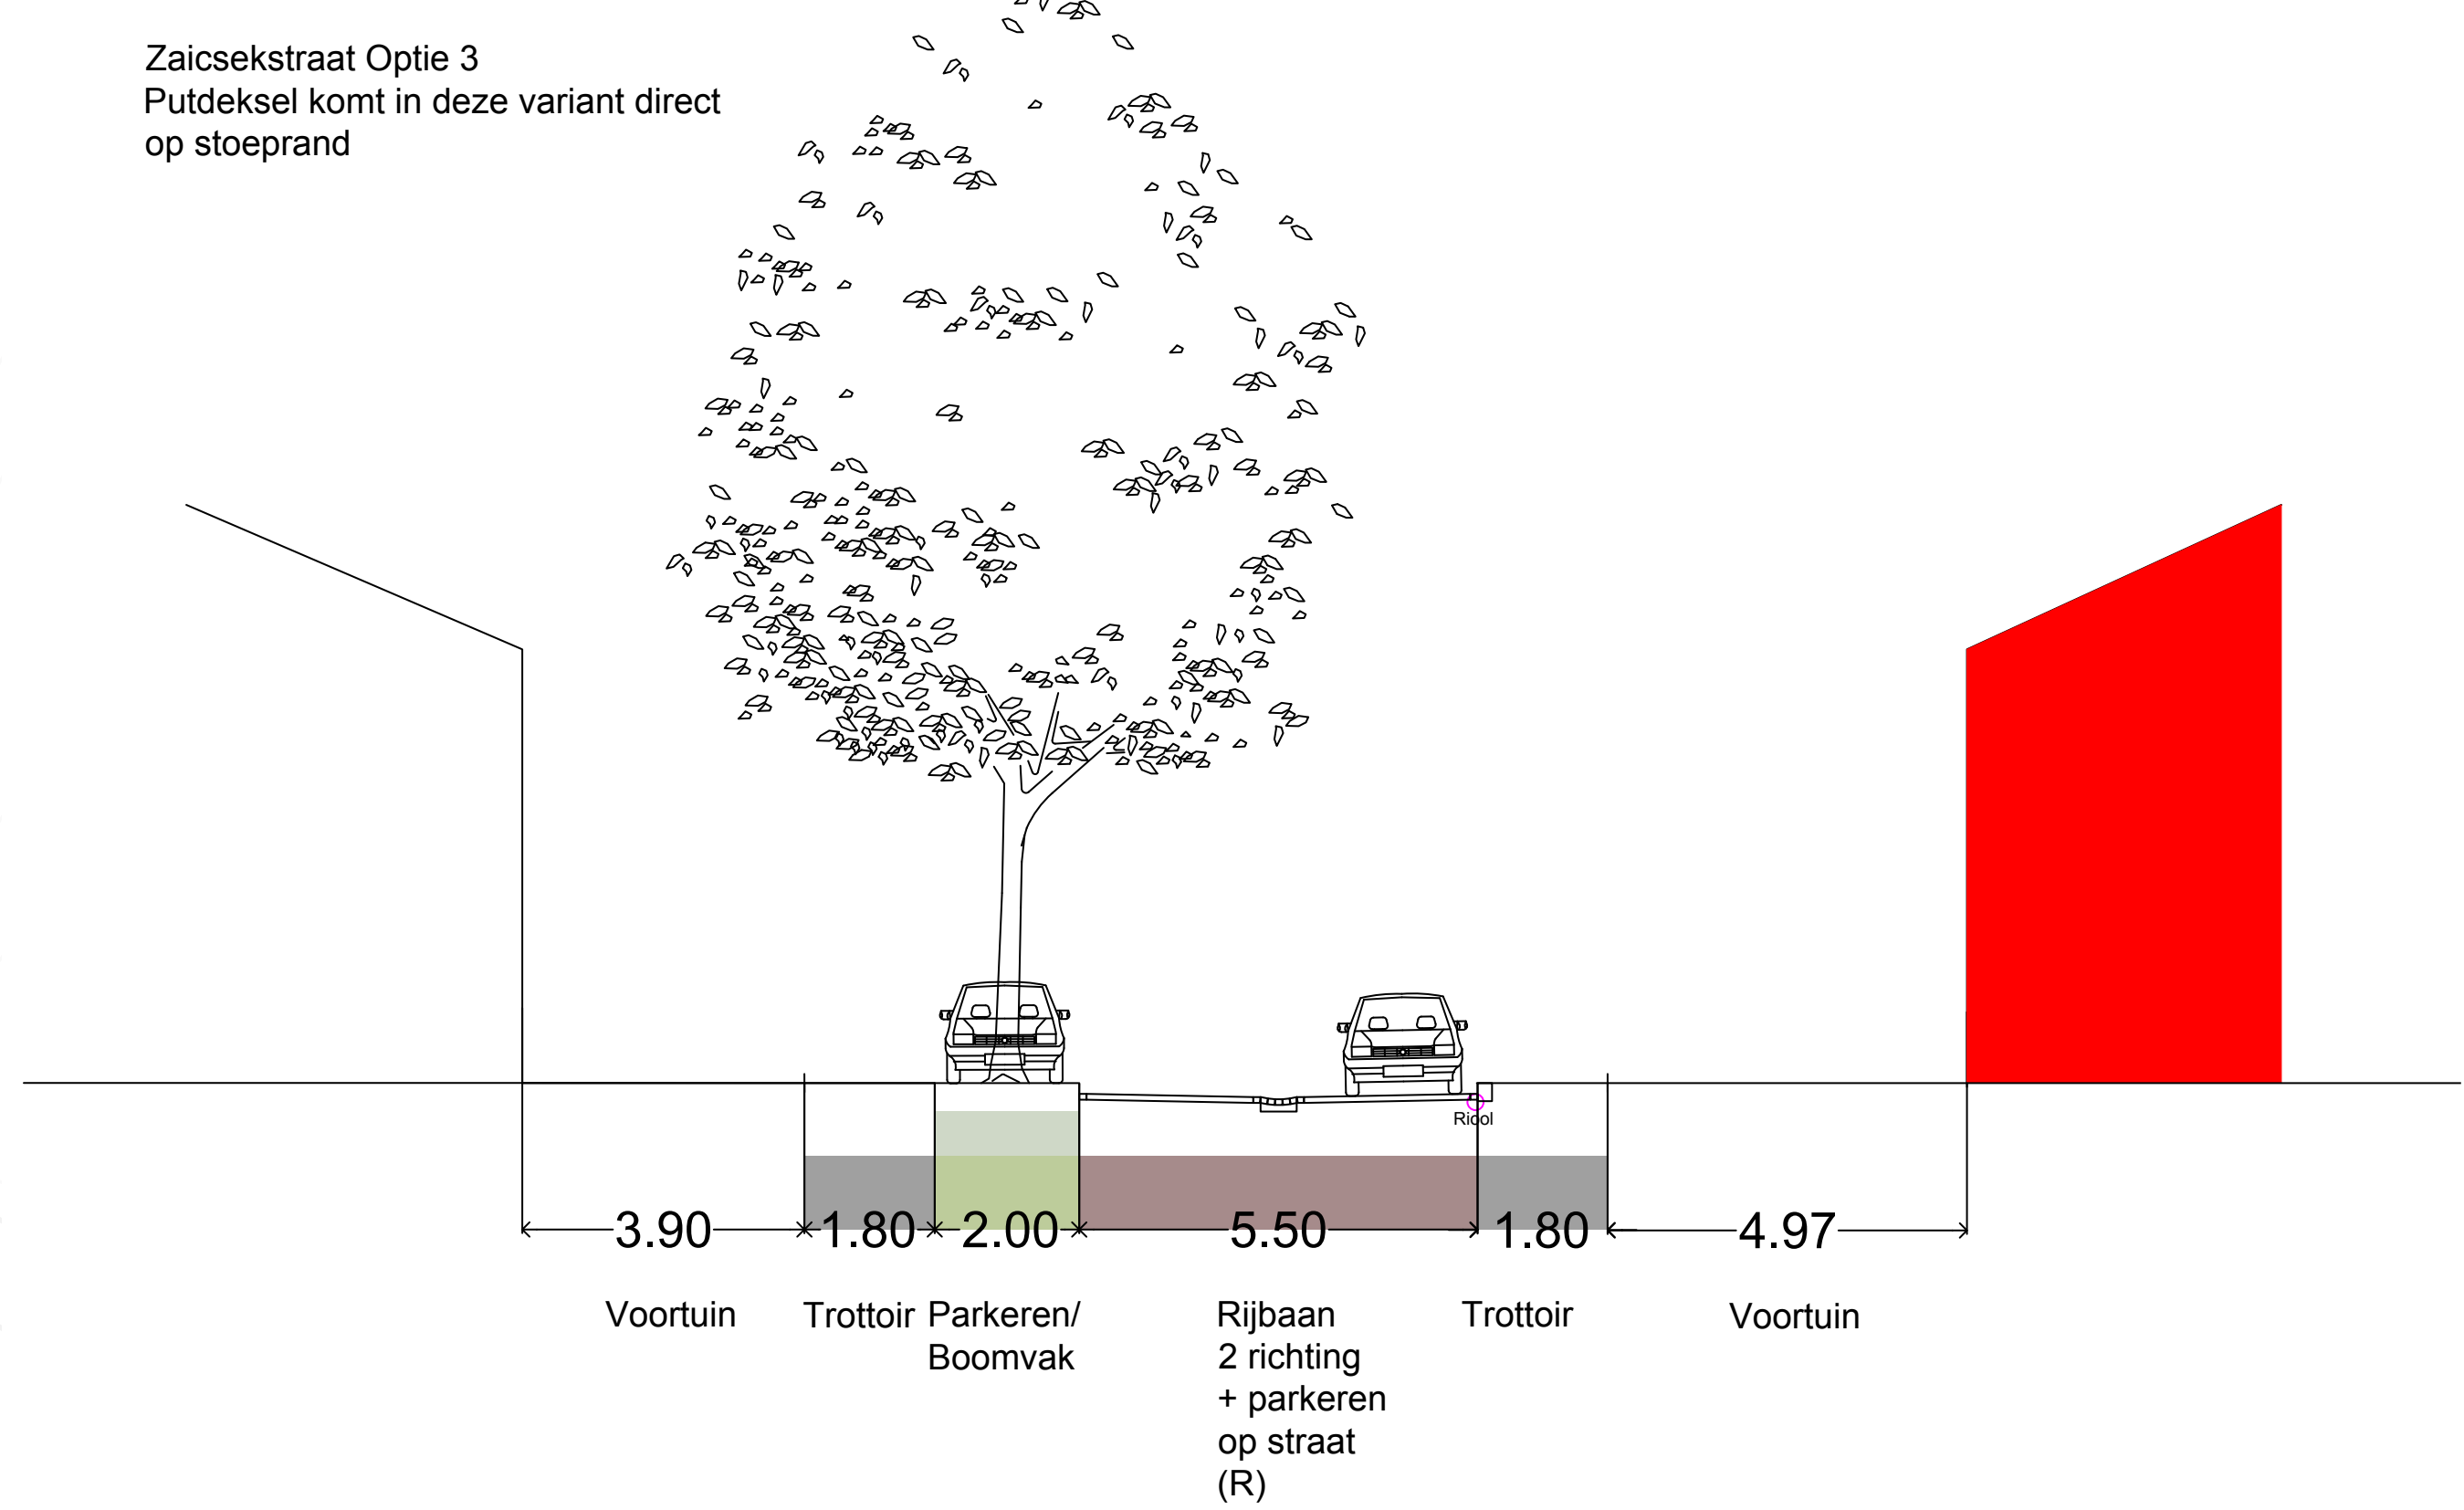

1:250

